


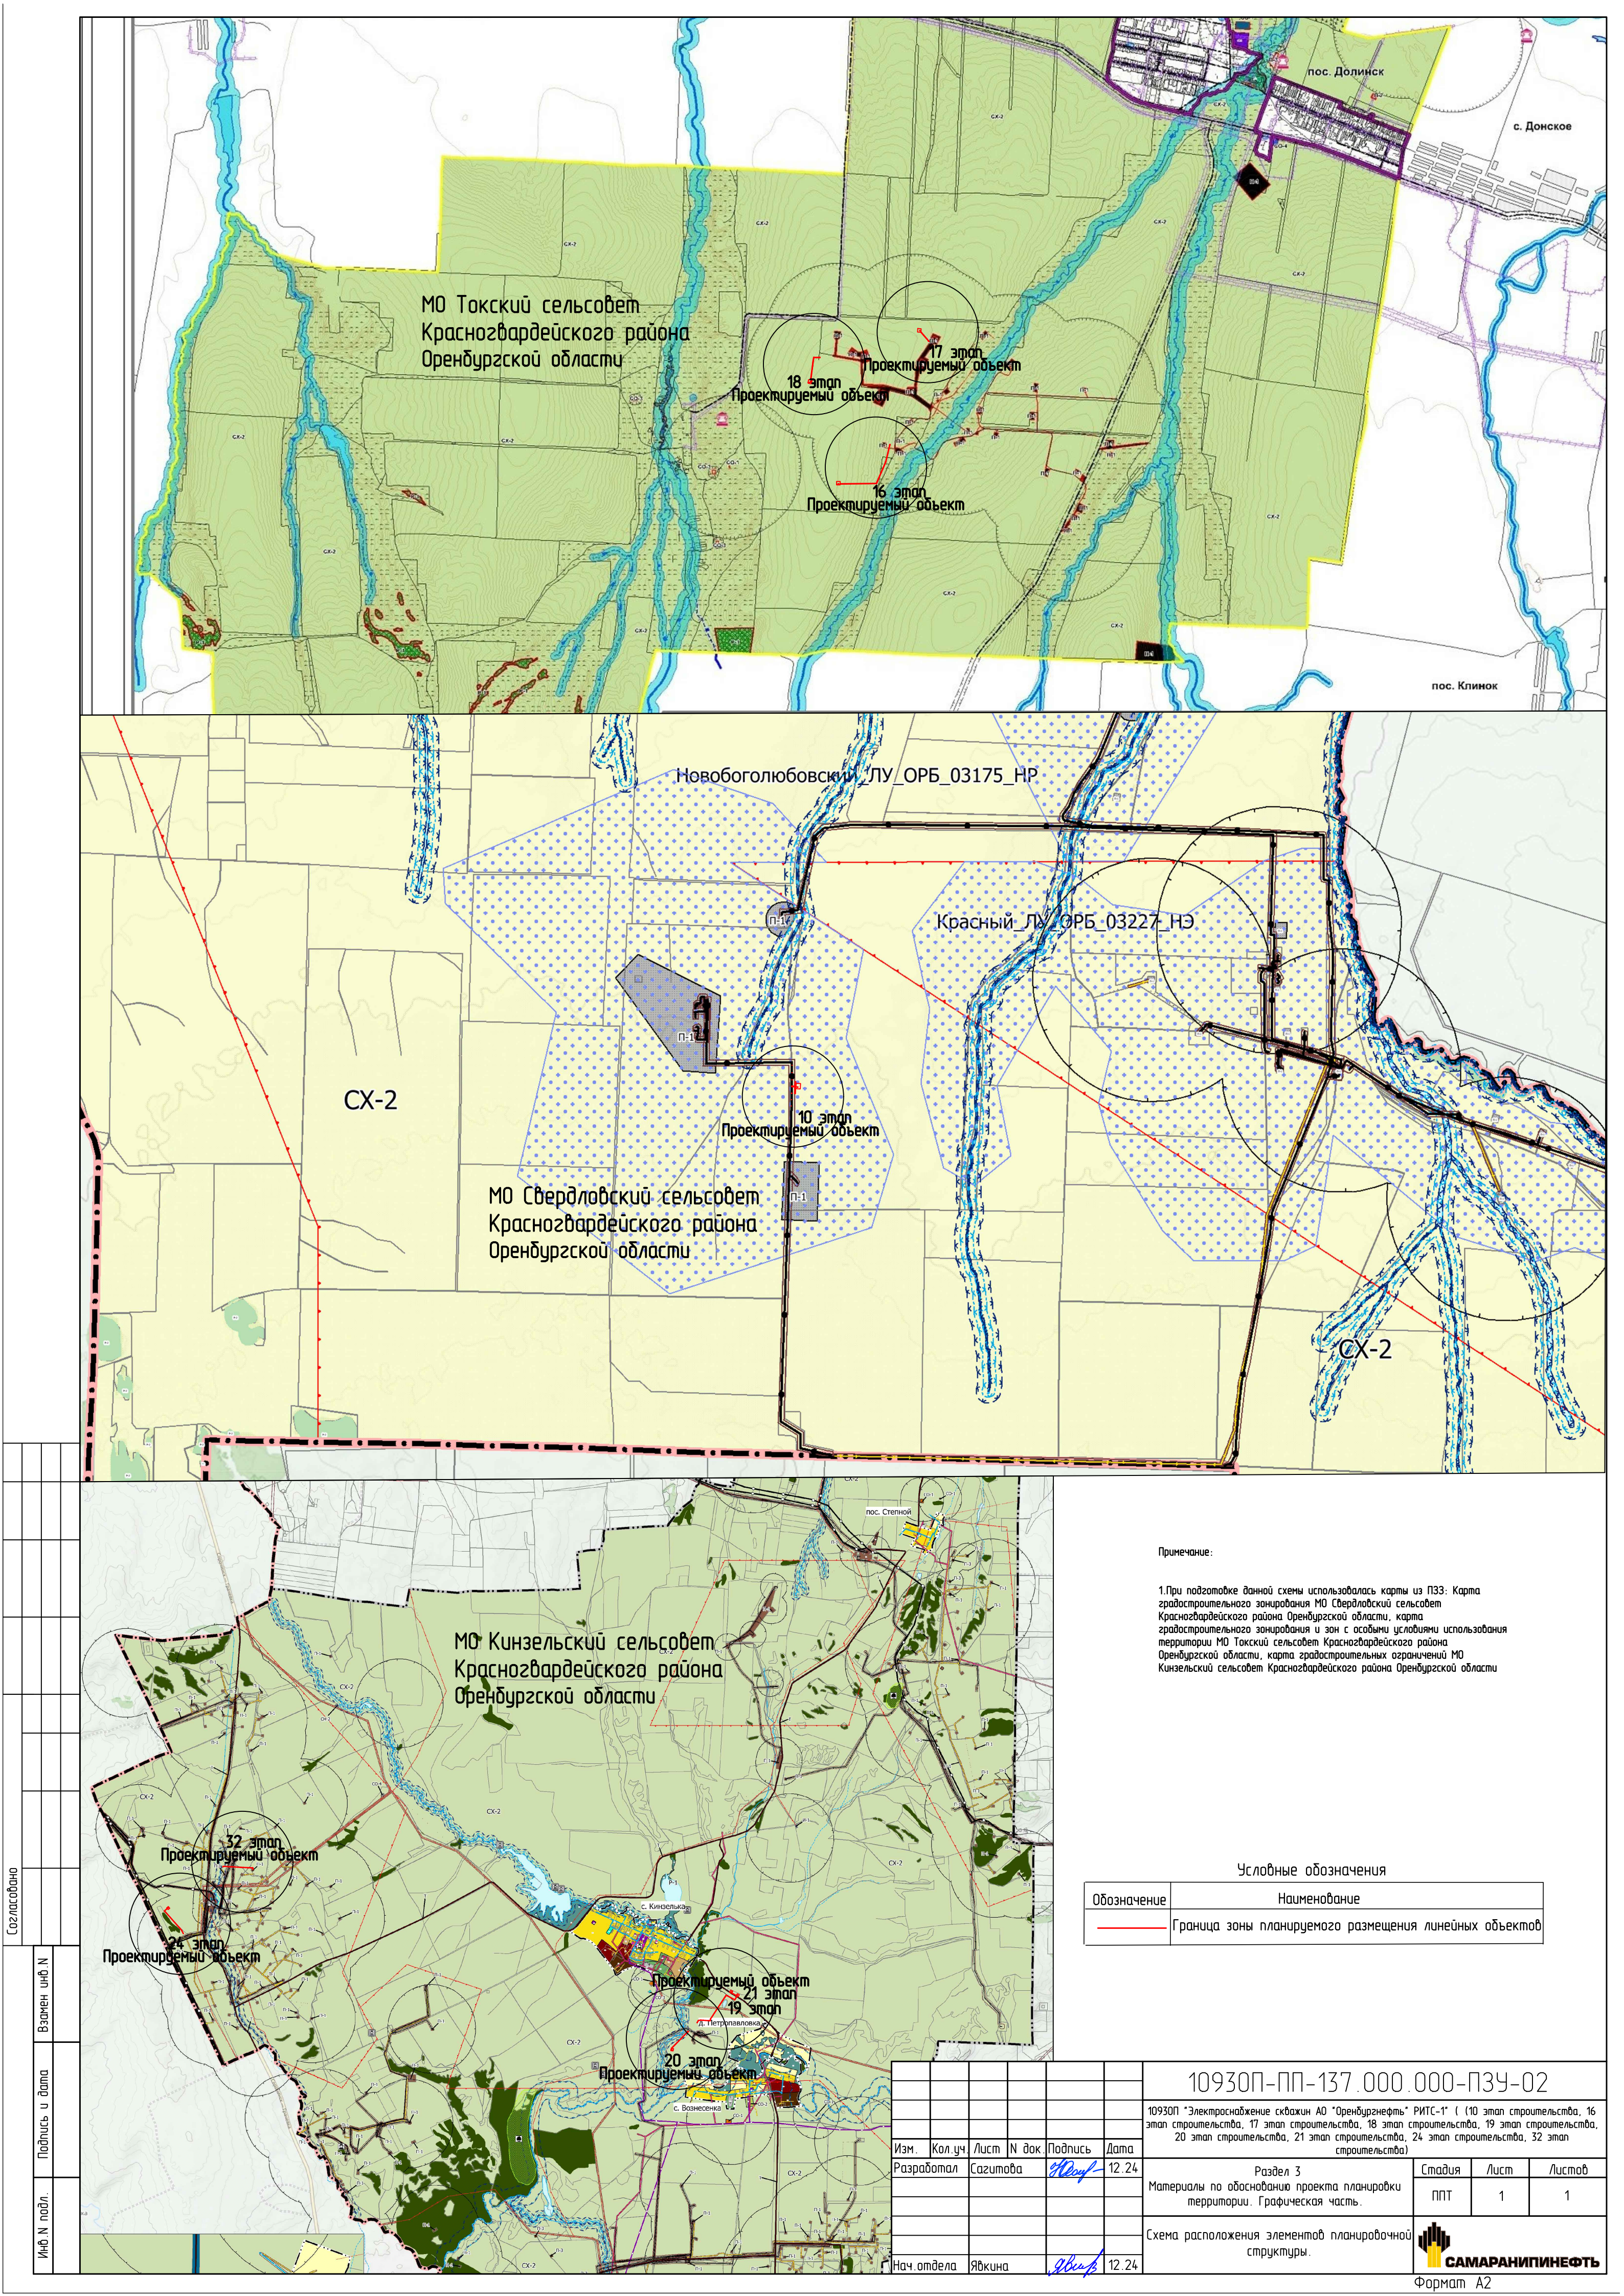

МО Токский сельсовет
Красногвардейского района
Оренбургской области

18 этап
Проектируемый объект

17 этап
Проектируемый объект

16 этап
Проектируемый объект

с. Донское

пос. Клинок

Новобоголюбовский ЛУ ОРБ_03175_НР

Красный ЛУ ОРБ_03227_НЭ

СХ-2

СХ-2

МО Свердловский сельсовет
Красногвардейского района
Оренбургской области

10 этап
Проектируемый объект

МО Кинзельский сельсовет
Красногвардейского района
Оренбургской области

32 этап
Проектируемый объект

24 этап
Проектируемый объект

21 этап
Проектируемый объект

19 этап
Проектируемый объект

20 этап
Проектируемый объект

Примечание:

1. При подготовке данной схемы использовались карты из ПЗЗ: Карта градостроительного зонирования МО Свердловский сельсовет Красногвардейского района Оренбургской области, карта градостроительного зонирования и зон с особыми условиями использования территории МО Токский сельсовет Красногвардейского района Оренбургской области, карта градостроительных ограничений МО Кинзельский сельсовет Красногвардейского района Оренбургской области

Условные обозначения

Обозначение	Наименование
	Граница зоны планируемого размещения линейных объектов

10930П-ПП-137.000.000-ПЗУ-02

10930П "Электроснабжение скважин АО "Оренбургнефть" РИТС-1" (10 этап строительства, 16 этап строительства, 17 этап строительства, 18 этап строительства, 19 этап строительства, 20 этап строительства, 21 этап строительства, 24 этап строительства, 32 этап строительства)

Изм.	Кол.уч.	Лист	N док.	Подпись	Дата
Разработал	Сазитова	10			12.24
Нач. отдела	Явкина				12.24

Раздел 3
Материалы по обоснованию проекта планировки территории. Графическая часть.

Схема расположения элементов планировочной структуры.

Стадия	Лист	Листов
ППТ	1	1

САМАРАНИПНЕФТЬ

Формат А2