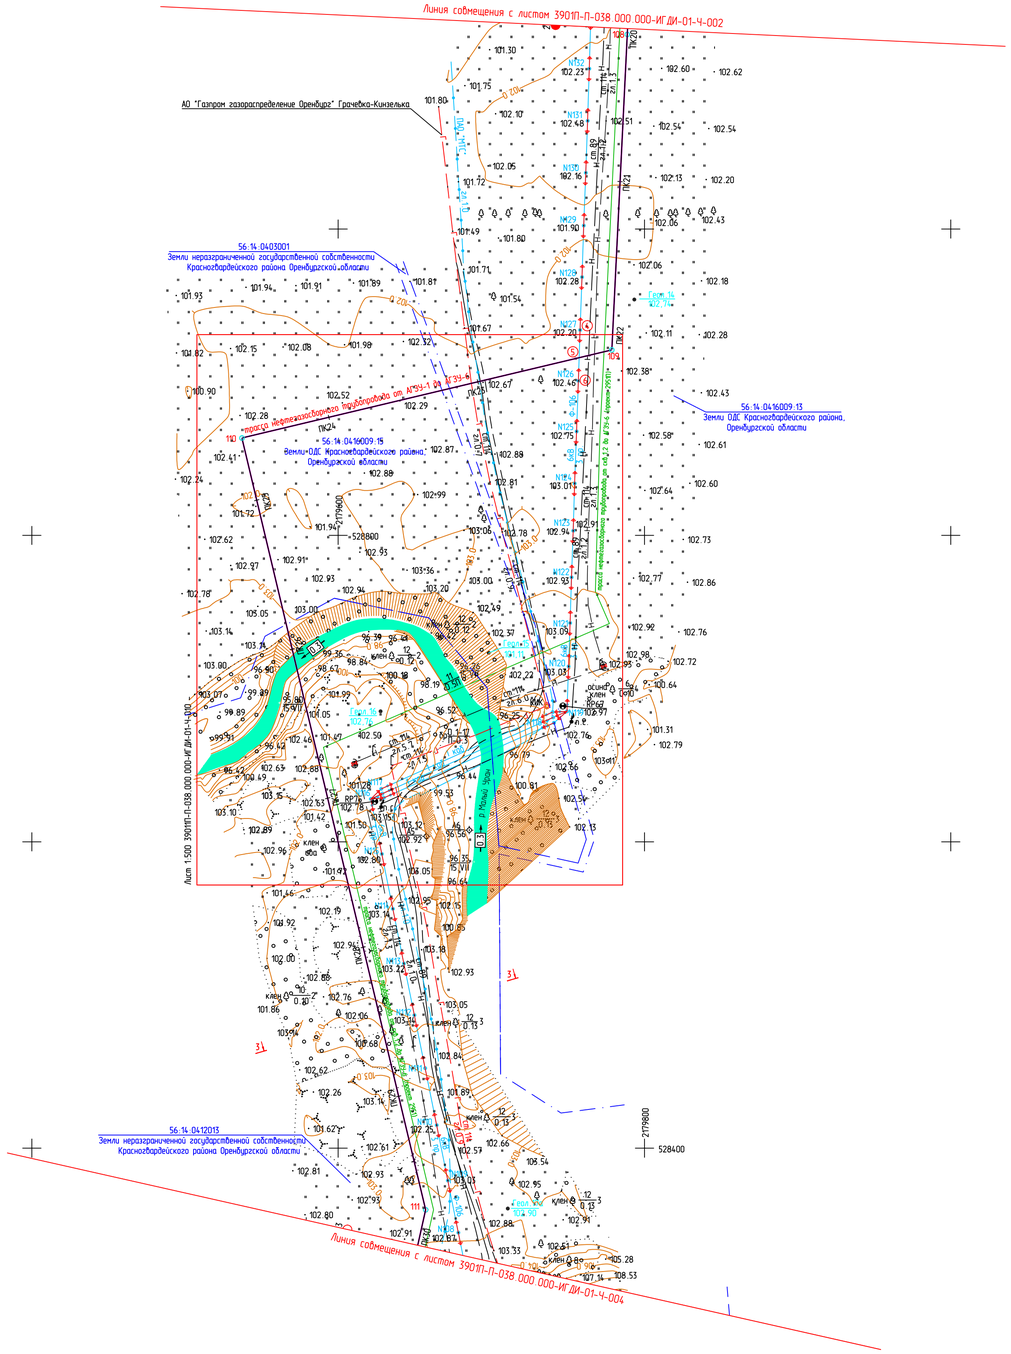


С

МАСШТАБЫ

0 20 40 60 80 МЕТРЫ

1:2000

Таблица углов поворота и нефтегазосборного трубопровода от АГЗУ-1 до АГЗУ-6

N угла	Пикетаж угла		Угол поворота				Элементы кривой, м									Длина прямой вставки м	Расстояние между углами, м
			лево		право							Начало кривой		Конец кривой			
	ПК	+	°	'	°	'	R	T	K	Д	Б	ПК	+	ПК	+		
107	13	21.1														682.8	682.8
108	20	3.9			0	7										206.2	206.2
109	22	10.1			73	48										248.3	248.3
110	24	58.3	90	0												517.9	517.9
111	29	76.2			26	0										57.6	57.6
112	30	33.8	30	0													

ТАБЛИЦА ПОПЕРЕЧНЫХ СЕЧЕНИЙ

Наименование	Диаметр труб, мм	Глубина залегания, м	Расстояние между осями, м
3-3			
1.Газопровод	ст.114	г.л.1.6	6.00
2.Полевая дорога	–	–	1.79
3.Линия связи	–	г.л.1.0	3.07
4.Нефтепровод	ст.89	г.л.1.0	7.33
5.ВЛ 6кВ 3 пр. Ф-106	–	–	4.64
6.Нефтепровод	ст.114	г.л.1.3	13.00
5.Трасса проектного трубопровода (проект 2951П)	–	–	5.01
6.Трасса проектного трубопровода от АГЗУ-1 до АГЗУ-6	–	–	

Высоты подвеса проводов измерены при t = +19 С


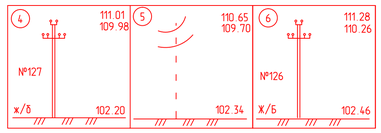


СХЕМА РАСПОЛОЖЕНИЯ ЛИСТОВ

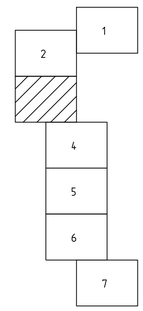

1. План составлен по материалам полевых работ, выполненных в июле 2016 года

Исполнители: топографии - Артемьев В.П., Оскорин А.М., Демченко Е.В, Бабкин Д.В.
геологии - Симурзин П.В., Глухов А.А.

2. Система координат МСК-56
3. Система высот Балтийская
4. Сплошные горизонтали проведены через 1,0 м
5. Профиль трассы нефтегазосборного трубопровода от АГЗУ-1 до АГЗУ-6 М 1:2000 дан на чертеже: 3901П-П-038.000.000-ИГДИ-01-Ч-015.

Согласовано

Согласовано

Взам. инв. N

Подп. и дата

Инв. N подл.

						3901П-П-038.000.000-ИГДИ-01-Ч-003	
Изм.	Кол.уч.	Лист	Nдок.	Подп.	Дата	Сбор нефти и газа со скважин N3 Западно-Петропавловского месторождения	
Н.контр.		Зимина			11.16		
Т.контр.		Козлов			11.16	Том 1 – Инженерно-геодезические изыскания	Стадия: П; Лист: 3; Листов:
Нач.отд.		Мерзлякова			11.16		
Проверил		Козлов			11.16	Топографический план трассы нефтегазосборного трубопровода (ПК20+00.0-ПК30+00.0)	ООО "ИТ-Сервис"
Разработал		Трушина			11.16		

Формат А1 Файл 3901P-P-038_000_000-IGDI-01-CH-003-RC01.dwg