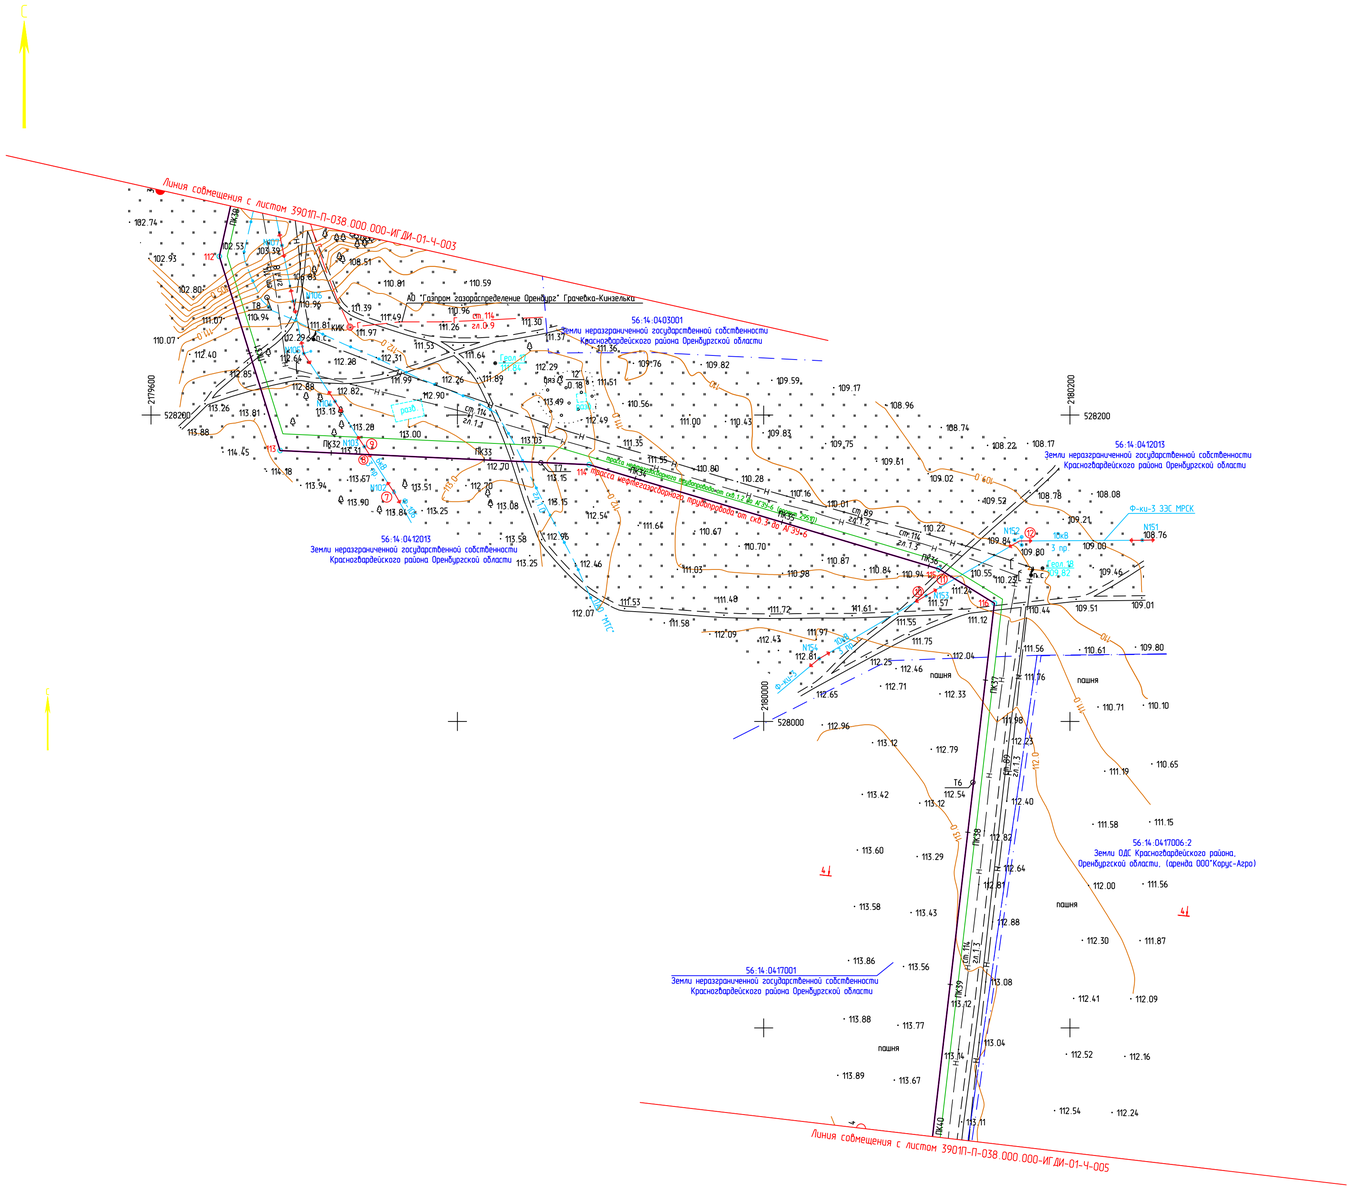



Таблица углов поворота и нефтегазосборного трубопровода от АГЗУ-1 до АГЗУ-6

N угла	Пикетаж угла		Угол поворота				Элементы кривой, м									Длина прямой вставки, м	Расстояние между углами, м
			лево		право							Начало кривой		Конец кривой			
	ПК	+	°	'	°	'	R	T	K	Д	Б	ПК	+	ПК	+		
111	29	76.2			26	0											
112	30	33.8	30	0												57.6	57.6
113	31	66.6	70	0												132.8	132.8
114	33	68.6			14	0										202.0	202.0
115	36	6.8			14	60										238.2	238.2
116	36	49.4			65	0										42.7	42.7
117	41	57.6	0	40												508.2	508.2

ТАБЛИЦА ПОПЕРЕЧНЫХ СЕЧЕНИЙ

Наименование	Диаметр труб, мм	Глубина заложения, м	Расстояние по осям, м
4–4			
1.Трасса проектного трубопровода (проект 2951П)	–	–	5.00
2.Трасса проектного трубопровода от АГЗУ-1 до АГЗУ-6	–	–	5.94
3.Нефтепровод	ст.114	гл.1.3	7.51
4.Полевая дорога	–	–	4.33
5.Нефтепровод	ст.89	гл.1.3	

Высоты подвеса проводов измерены при t = +19 С

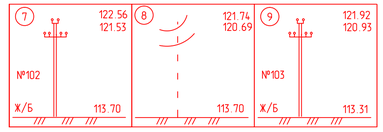

Высоты подвеса проводов измерены при t = +19 С


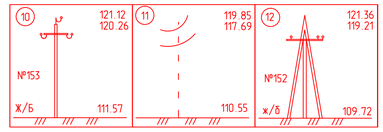


СХЕМА РАСПОЛОЖЕНИЯ ЛИСТОВ

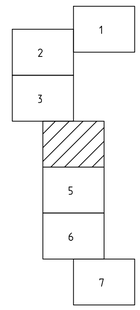

1. План составлен по материалам полевых работ, выполненных в июле 2016 года

Исполнители: топографии – Артемьев В.П., Оскорин А.М., Демченко Е.В., Бабкин Д.В.
геологии – Симурзин П.В., Глухов А.А.

2. Система координат МСК-56
3. Система высот Балтийская
4. Сплошные горизонтали проведены через 1,0 м
5. Профиль трассы нефтегазосборного трубопровода от АГЗУ-1 до АГЗУ-6 М 1:2000 дан на чертеже: 3901П-П-038.000.000-ИГДИ-01-Ч-016.

Изм.	Кол.уч.	Лист	№док.	Подп.	Дата
Н.контр.		Зимина			11.16
Т.контр.		Козлов			11.16
Нач.отд.		Мерзякова			11.16
Проверил		Козлов			11.16
Разработал		Трушина			11.16

3901П-П-038.000.000-ИГДИ-01-Ч-004

Сбор нефти и газа со скважины N3
Западно-Петропавловского месторождения

Том 1 – Инженерно-геодезические изыскания

Стадия	Лист	Листов
П	4	

Топографический план трассы нефтегазосборного трубопровода (ПК30+00.0–ПК40+00.0)

ООО "ИТ–Сервис"

Формат А1 Файл 3901Р-Р-038_000_000-IGDI-01-CH-004-RC01.dwg

МАСШТАБЫ
0 20 40 60 80 МЕТРЫ
1:2000

Согласовано
Согласовано
Взам. инв. N
Подп. и дата
Инв. N подл.