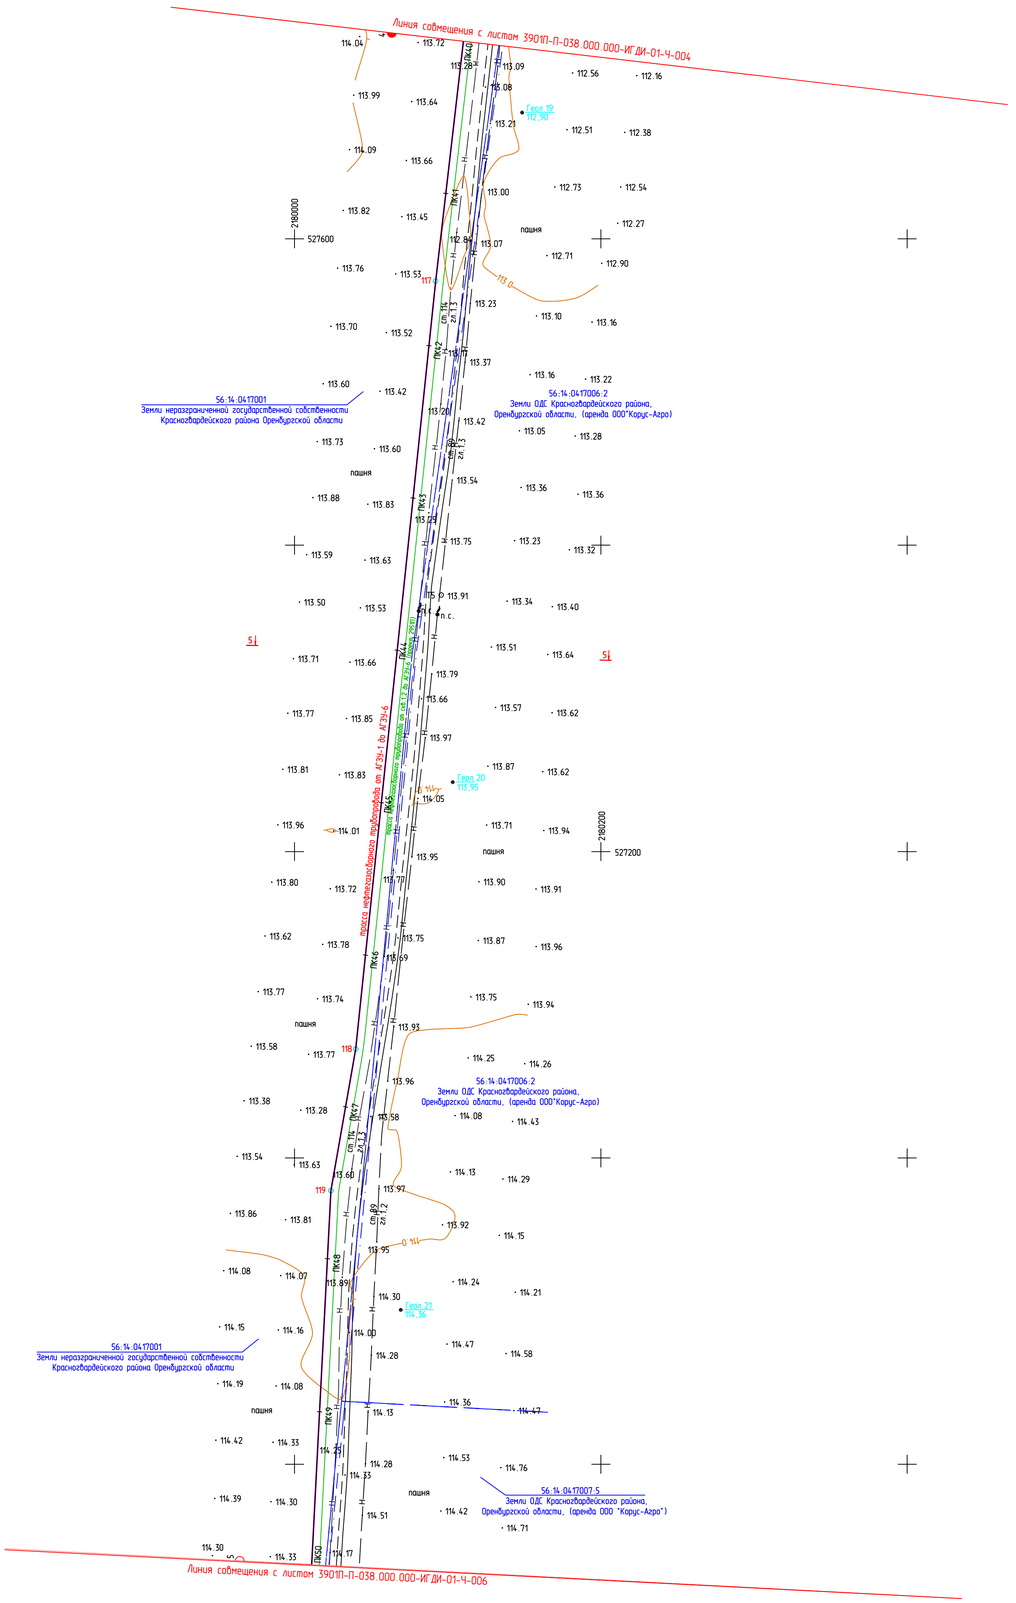


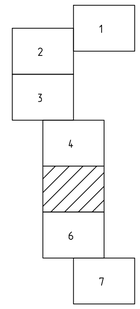

## Таблица углов поворота и нефтегазосборного трубопровода от АГЗУ-1 до АГЗУ-6

| N угла | Пикетаж угла | | Угол поворота | | | | Элементы кривой, м | | | | | | | | | Длина прямой вставки, м | Расстояние между углами, м |
|---|---|---|---|---|---|---|---|---|---|---|---|---|---|---|---|---|---|
| | | | лево | | право | | R | T | K | Д | Б | Начало кривой | | Конец кривой | | | |
| | ПК | + | o | ' | o | ' | | | | | | ПК | + | ПК | + | | |
| 116 | 36 | 49.4 | | | 65 | 0 | | | | | | | | | | 508.2 | 508.2 |
| 117 | 41 | 57.6 | 0 | 40 | | | | | | | | | | | | 504.0 | 504.0 |
| 118 | 46 | 61.6 | | | 3 | 60 | | | | | | | | | | 93.8 | 93.8 |
| 119 | 47 | 55.4 | 6 | 60 | | | | | | | | | | | | 286.4 | 286.4 |
| 120 | 50 | 41.8 | 0 | 60 | | | | | | | | | | | | | |

## ТАБЛИЦА ПОПЕРЕЧНЫХ СЕЧЕНИЙ

| Наименование | Диаметр труб, мм | Глубина залегания, м | Расстояние, м |
|---|---|---|---|
| 5–5 | | | |
| 1.Трасса проектного трубопровода (проект 2951П) | – | – | 5.01 |
| 2.Трасса проектного трубопровода от АГЗУ–1 до АГЗУ–6 | – | – | 6.58 |
| 3.Нефтепровод | ст.114 | гл.1.3 | 6.68 |
| 4.Полевая дорога | – | – | 5.64 |
| 5.Нефтепровод | ст.89 | гл.1.3 | |

## СХЕМА РАСПОЛОЖЕНИЯ ЛИСТОВ




1. План составлен по материалам полевых работ, выполненных в июле 2016 года

Исполнители: топографии – Артемьев В.П., Оскорин А.М., Демченко Е.В, Бабкин Д.В.
геологии – Симурзин П.В., Глухов А.А.

2. Система координат МСК-56
3. Система высот Балтийская
4. Сплошные горизонтали проведены через 1,0 м
5. Профиль трассы нефтегазосборного трубопровода от АГЗУ-1 до АГЗУ-6 М 1:2000 дан на чертеже: 3901П-П-038.000.000-ИГДИ-01-Ч-017.

| Изм. | Кол.уч. | Лист | №док. | Подп. | Дата |
|---|---|---|---|---|---|
| Н.контр. | | Зимина | | | 11.16 |
| Т.контр. | | Козлов | | | 11.16 |
| Нач.отд. | | Мерзлякова | | | 11.16 |
| Проверил | | Козлов | | | 11.16 |
| Разработал | | Трушина | | | 11.16 |

3901П-П-038.000.000-ИГДИ-01-Ч-005

Сбор нефти и газа со скважины N3 Западно-Петропавловского месторождения

Том 1 – Инженерно-геодезические изыскания

| Стадия | Лист | Листов |
|---|---|---|
| П | 5 | |

Топографический план трассы нефтегазосборного трубопровода (ПК40+00.0–ПК50+00.0)

ООО "ИТ-Сервис"

Формат А1 Файл 3901P-P-038_000_000-IGDI-01-CH-005-RC01.dwg