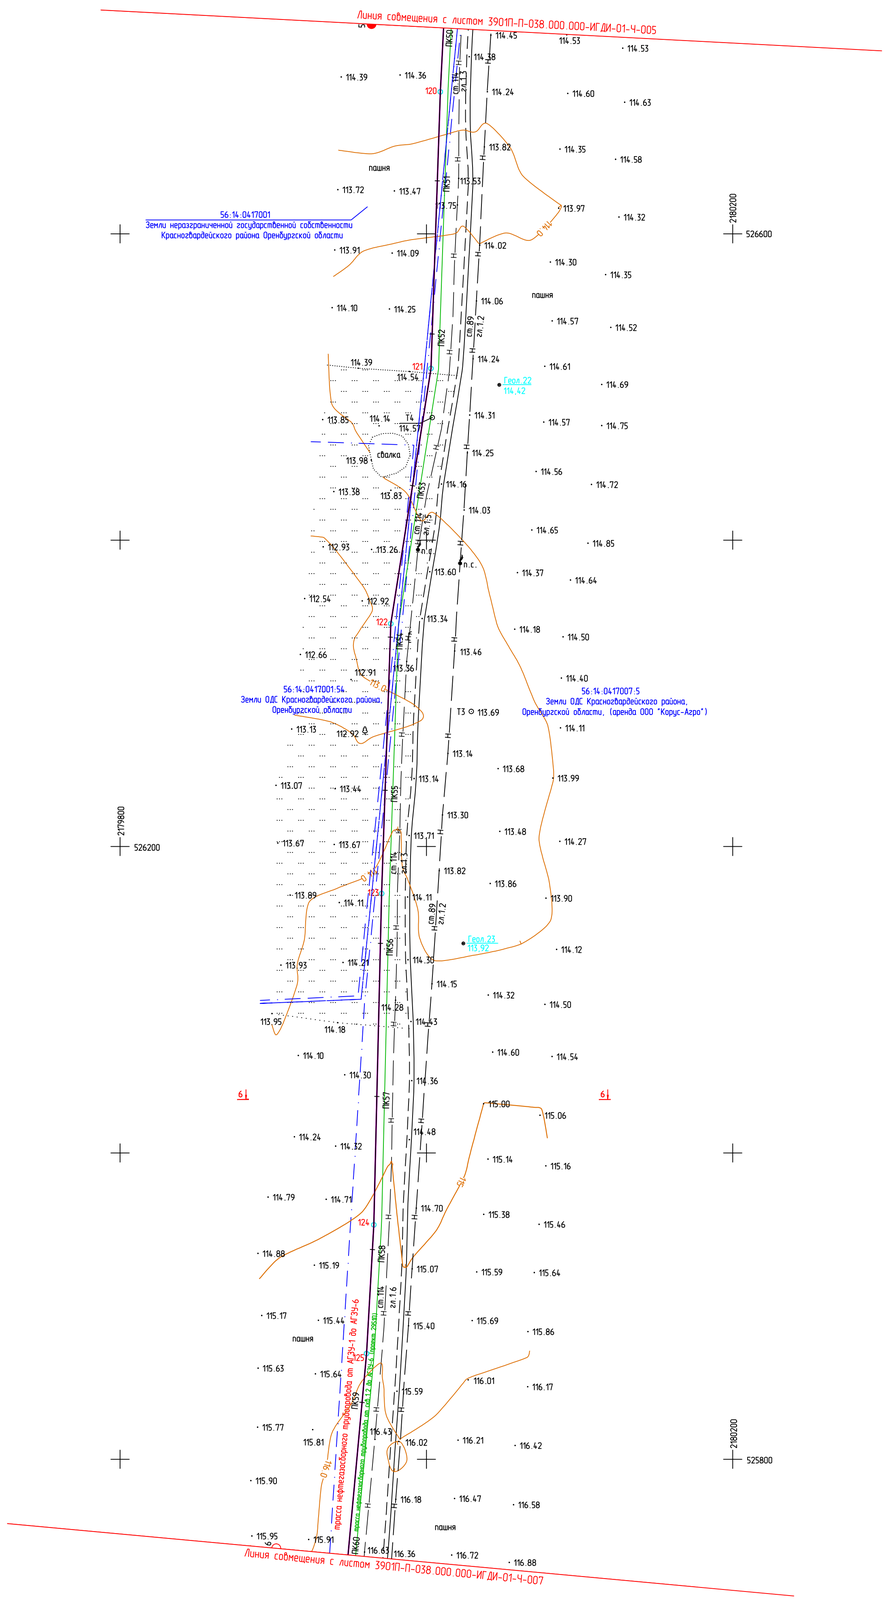



Таблица углов поворота и нефтегазосборного трубопровода от АГЗУ-1 до АГЗУ-6

N угла	Пикетаж угла		Угол поворота				Элементы кривой, м									Длина прямой вставки, м	Расстояние между углами, м
			лево		право							Начало кривой		Конец кривой			
	ПК	+	°	'	°	'	R	T	K	Д	Б	ПК	+	ПК	+		
119	47	55.4	6	60												286.4	286.4
120	50	41.8	0	60												180.7	180.7
121	52	22.5			7	0										168.7	168.7
122	53	91.2	7	0												176.2	176.2
123	55	67.4	0	36												216.4	216.4
124	57	83.8			1	54										84.2	84.2
125	58	68.0			2	0										298.6	298.6
126	61	66.6			3	0											

ТАБЛИЦА ПОПЕРЕЧНЫХ СЕЧЕНИЙ

Наименование	Диаметр труб, мм	Глубина залегания, м	Расстояние между осями, м
6-6			
1.Трасса проектного трубопровода (проект 29511П)	–	–	5.00
2.Трасса проектного трубопровода от АГЗУ-1 до АГЗУ-6	–	–	5.53
3.Нефтепровод	ст.114	гл.1.3	11.95
4.Полевая дорога	–	–	8.28
5.Нефтепровод	ст.89	гл.1.2	

СХЕМА РАСПОЛОЖЕНИЯ ЛИСТОВ

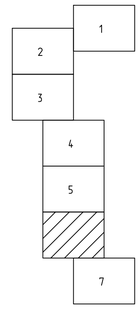

1. План составлен по материалам полевых работ, выполненных в июле 2016 года

Исполнители: топографии – Артемьев В.П., Оскорин А.М., Демченко Е.В., Бабкин Д.В.
геологии – Симурзин П.В., Глухов А.А.

2. Система координат МСК-56
3. Система высот Балтийская
4. Сплошные горизонтали проведены через 1,0 м
5. Профиль трассы нефтегазосборного трубопровода от АГЗУ--1 до АГЗУ-6 М 1:2000 дан на чертеже: 3901П-П-038.000.000-ИГДИ-01-Ч-018.

Изм.	Кол.уч.	Лист	№док.	Подп.	Дата
Н.контр.		Зимина			11.16
Т.контр.		Козлов			11.16
Нач.отд.		Мерзлякова			11.16
Проверил		Козлов			11.16
Разработал		Трушина			11.16

3901П-П-038.000.000-ИГДИ-01-Ч-006

Сбор нефти и газа со скважины N3
Западно-Петропавловского месторождения

Том 1 – Инженерно-геодезические изыскания

Стадия	Лист	Листов
П	6	

Топографический план трассы нефтегазосборного трубопровода (ПК50+00.0–ПК60+00.0)

ООО "ИТ-Сервис"

Формат А1 Файл 3901P-P-038_000_000-IGDI-01-CH-006-RC01.dwg

МАСШТАБЫ
0 20 40 60 80 МЕТРЫ
1:2000

Согласовано
Согласовано
Взам. инв. N
Подп. и дата
Инв. N подл.