
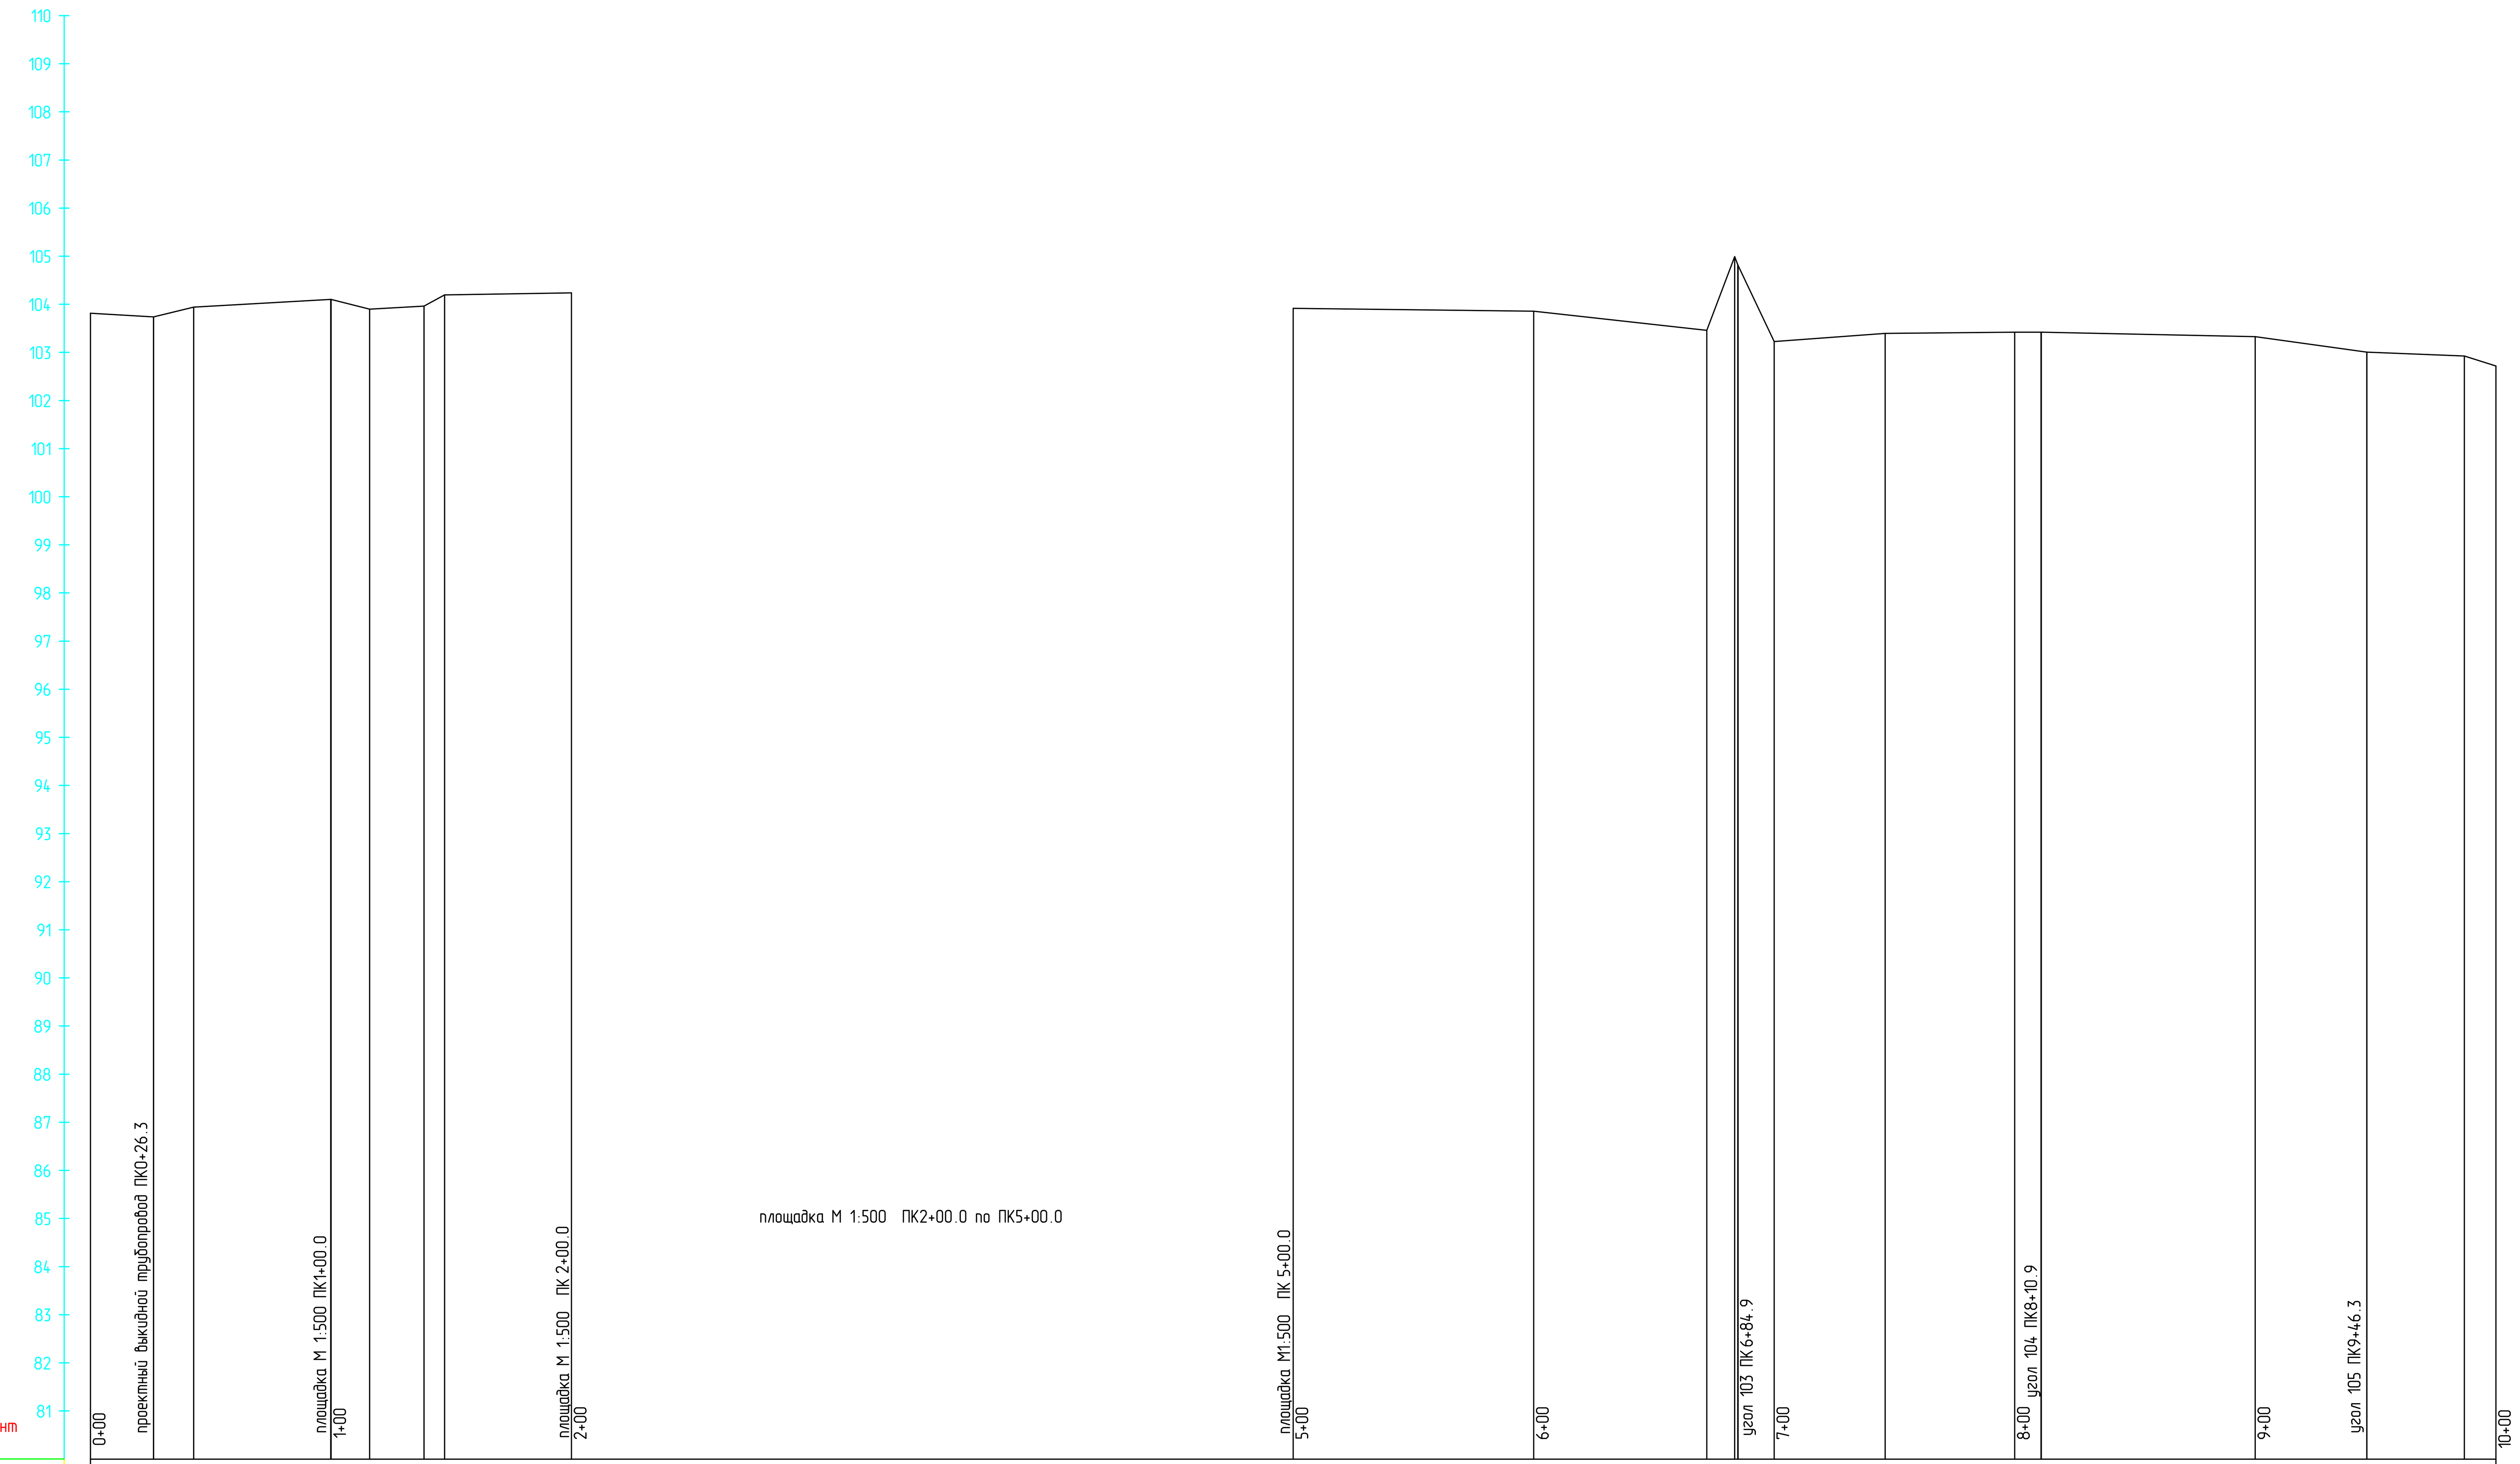


Профиль: ПК0-ПК10
М 1:2000 по горизонтали
М 1:100 по вертикали
М 1:100 по вертикали грунт

Натурная отметка земли, м	103.82, 103.74, 103.95, 104.10, 103.90, 103.97, 104.20, 104.24, 103.92, 103.86, 103.46, 104.99, 104.82, 103.23, 103.40, 103.42, 103.42, 103.33, 103.01, 102.93, 102.72
Проектная отметка земли, м	
Отметка низа (верха) трубы, м	
Обозначение трубы	
Тип изоляции	
Защитное покрытие	
Основание под трубу (подсыпка, присыпка)	
Уклон,% или промилле / Длина, м	
Расстояние по пикетажу, м	26.3, 16.6, 57.1, 16.0, 22.6, 8.6, 52.8, 100.0, 71.9, 11.6, 15.1, 46.1, 53.9, 10.9, 89.1, 46.3, 40.6, 13.1
Пикетаж на местности	0, 1, 2, 3, 4, 5, 6, 7, 8, 9, 10
Общий пикетаж	
Километры	0, 1
Номер колодца, точки угла поворота	
Категория участка трубопровода	
Контроль сварных швов	
Характеристики грунта: удельное эл.сопротивление, Ом·м	
Характеристики грунта: коррозионность к стали	
Характеристики грунта: агрессивность к бетону	
Характеристики грунта: состояние	
Характеристики грунта: степень агрес. воздействия воды	
Характеристики грунта: пучинистость	
Тип болот: по проходимости	
Тип болот: по условиям прокладки	
Траншея: заложение откосов	
Траншея: ширина по дну	
Траншея: глубина	
Способ: разработки грунта	
Способ: балластировки трубы	
Способ: футеровки трубы	
Способ: укладки трубы	
Способ: засыпки траншеи	
Вдольтрассовый проезд	

СХЕМА РАСПОЛОЖЕНИЯ ЛИСТОВ

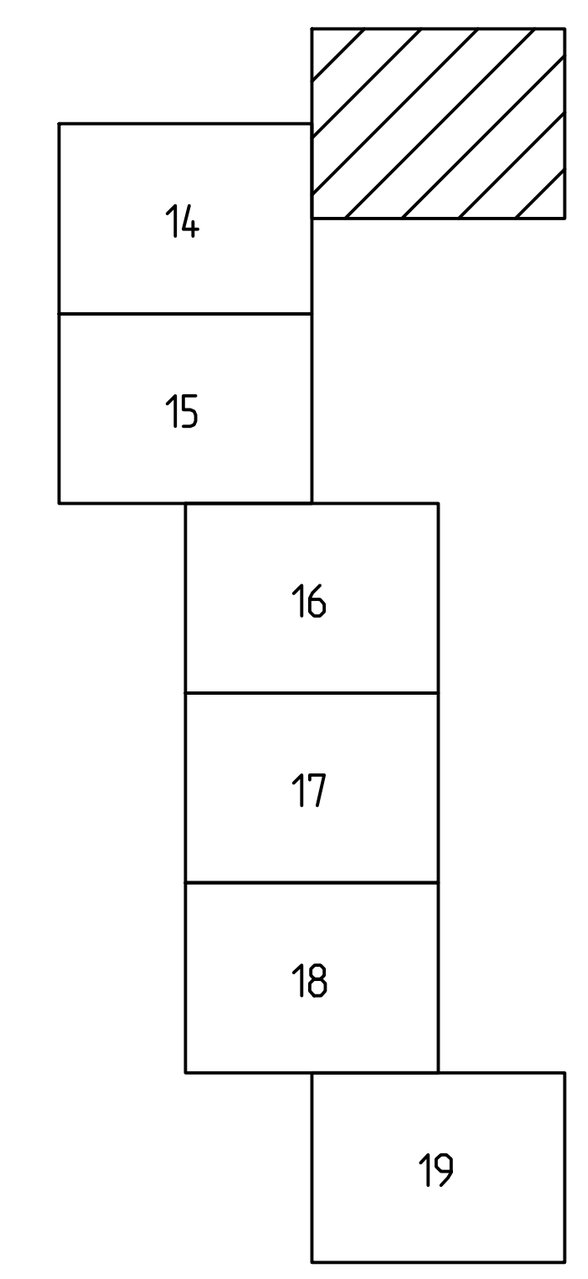

1. Топографический план трассы проектного нефтегазосборного трубопровода М 1:2000 дан на чертеже: 3901-П-038.000.000-ИГДИ-01-Ч-001.
2. Условные обозначения по инженерной геологии даны на черчеже: 3901П–П–038.000.000–ИГИ–01–Ч–000

Согласовано

Взам. инв. N

Подп. и дата

Инв. N подл.

Изм.	Кол.уч.	Лист	Nдок.	Подп.	Дата	3901П–П–038.000.000–ИГДИ–01–Ч–013		
Н.контр.		Зимина			11.16	Сбор нефти и газа со скважин N3 Западно–Петропавловского месторождения		
Т.контр.		Козлов			11.16	Том 1 – Инженерно–геодезические изыскания	Стадия: П	Лист: 13 / Листов:
ГИП								
Нач.отд.		Мерзлякова			11.16			
Гл.спец.						Продольный профиль трассы нефтегазосборного трубопровода от скв.N3 до АГЗУ–6 (ПК0+00.0–ПК10+00.0)	ООО "ИТ–Сервис"	
Проверил		Козлов			11.16			
Разработал		Трушина			11.16			

Формат А1 Файл 3901P–P–038_000_000_IGDI–01–CH–013 RC01.dwg