
МАСШТАБЫ

1:2000 МЕТРЫ


1:100 МЕТРЫ

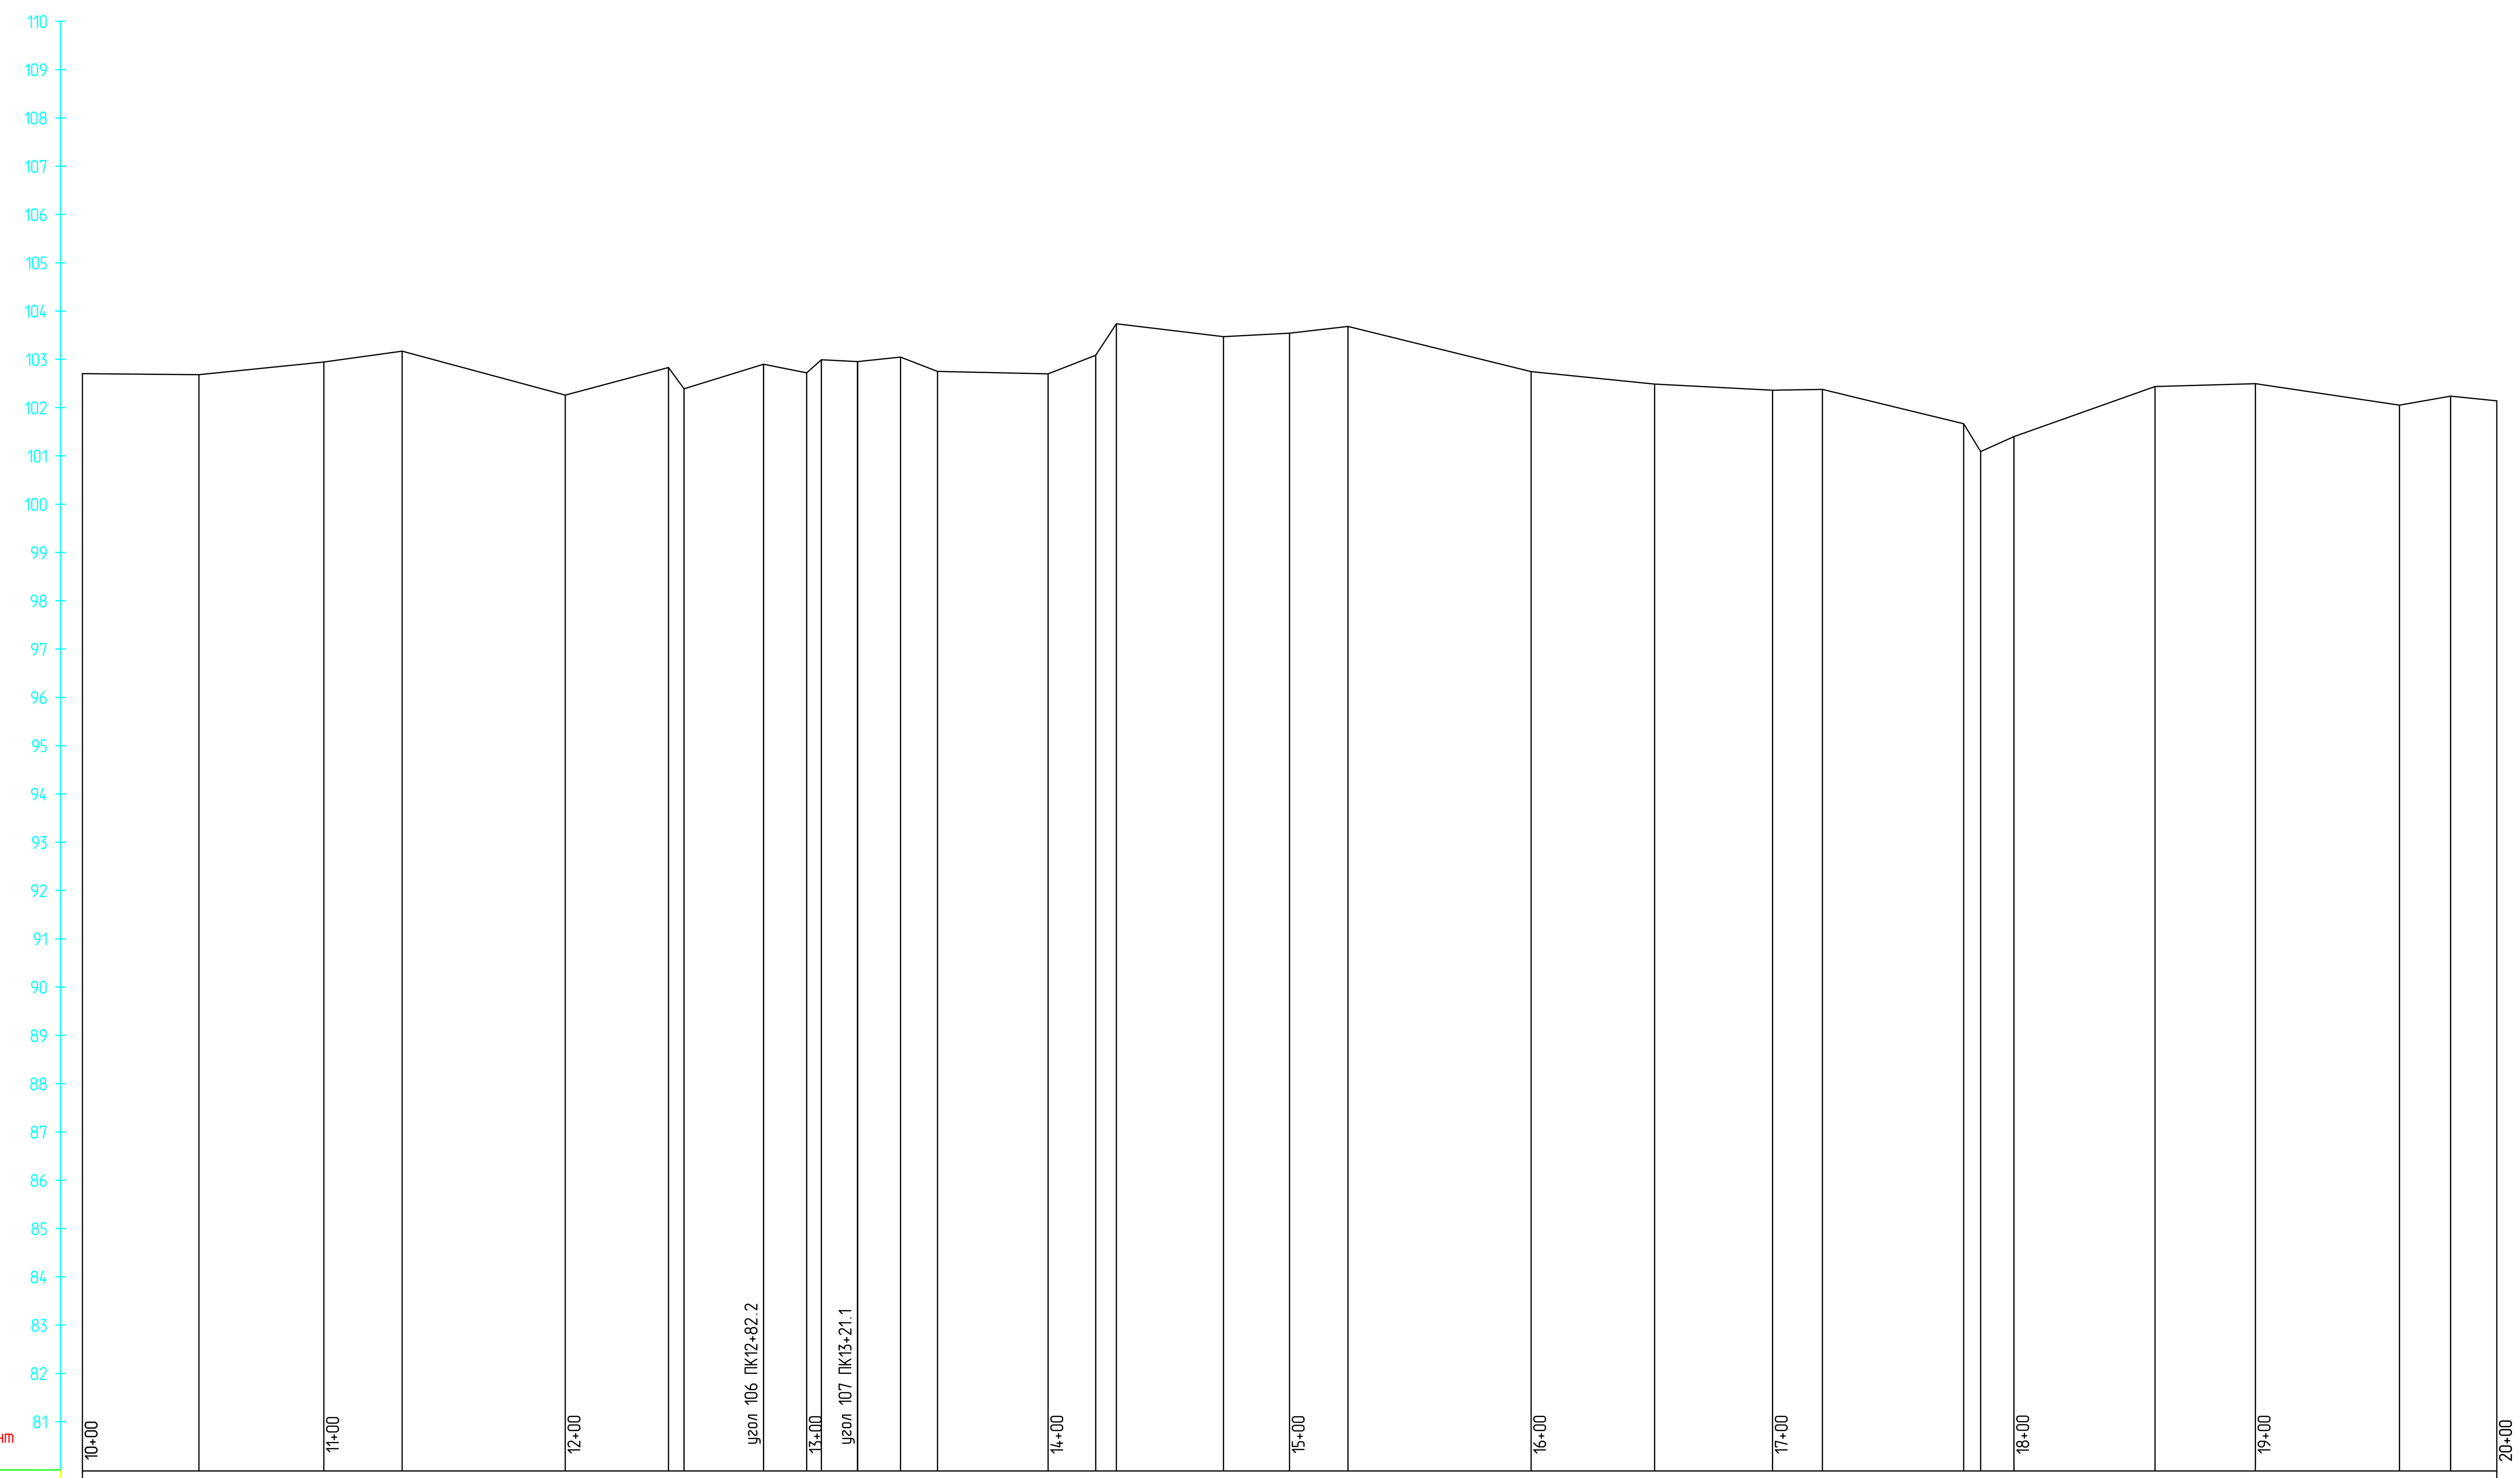

Профиль: ПК10-ПК20
М 1:2000 по горизонтали
М 1:100 по вертикали
М 1:100 по вертикали грунт

Натурная отметка земли, м	102.72; 102.70; 102.97; 103.19; 102.28; 102.85; 102.41; 102.92; 102.74; 103.01; 102.97; 103.07; 102.77; 102.72; 103.10; 103.75; 103.49; 103.56; 103.70; 102.76; 102.51; 102.38; 102.39; 101.68; 101.11; 101.42; 102.46; 102.51; 102.07; 102.26; 102.16
Проектная отметка земли, м	
Отметка низа (верха) трубы, м	
Обозначение трубы	
Тип изоляции	
Защитное покрытие	
Основание под трубу (подсыпка, присыпка)	
Уклон,% или промилле / Длина, м	
Расстояние по пикетажу, м	48.3; 51.7; 32.4; 67.6; 42.8; 6.3; 43.0; 17.8; 6.1; 15.0; 17.7; 15.4; 45.8; 19.7; 8.6; 44.4; 27.3; 24.2; 75.8; 51.2; 48.8; 20.7; 58.5; 7.0; 13.8; 58.4; 41.6; 59.7; 21.1; 19.2
Пикетаж на местности	10; 11; 12; 13; 14; 15; 16; 17; 18; 19; 20
Общий пикетаж	
Километры	1; 2
Номер колодца, точки угла поворота	
Категория участка трубопровода	
Контроль сварных швов	
Характеристики грунта: удельное эл.сопротивление, Ом м ·	
коррозионность к стали	
агрессивность к бетону	
состояние	
степень агрес. воздействия воды	
пучинистость	
Тип болот: по проходимости	
по условиям прокладки	
Траншея: заложение откосов	
ширина по дну	
глубина	
Способ: разработки грунта	
балластировки трубы	
футеровки трубы	
укладки трубы	
засыпки траншеи	
Вдольтрассовый проезд	

СХЕМА РАСПОЛОЖЕНИЯ ЛИСТОВ

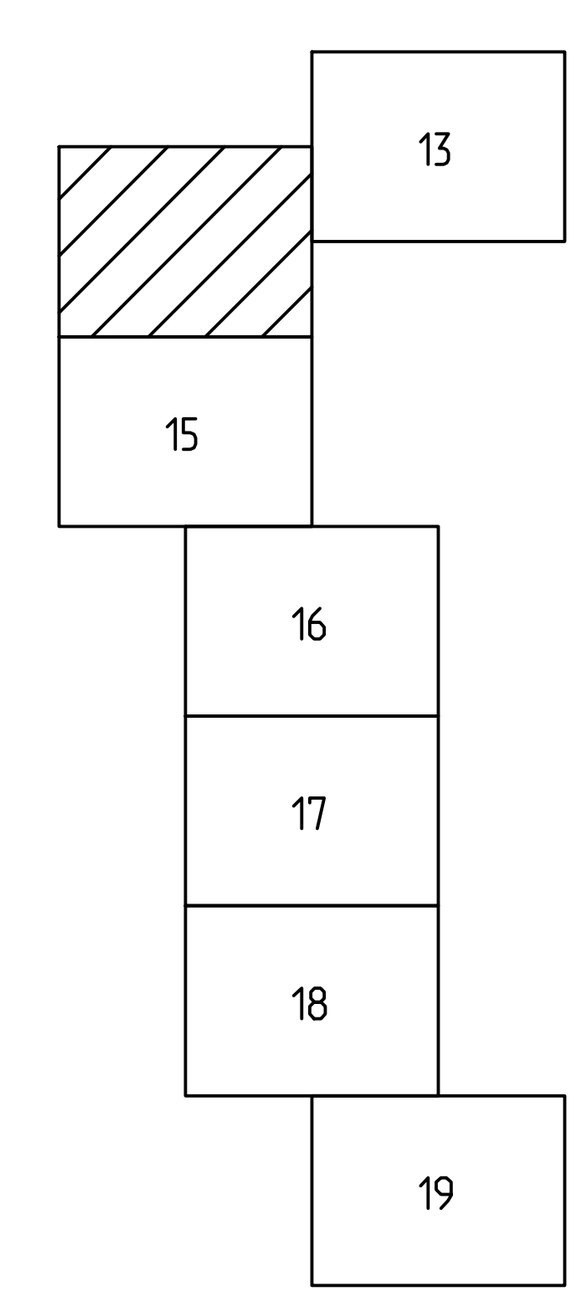

1. Топографический план трассы проектного нефтегазосборного трубопровода М 1:2000 дан на чертеже: 3901-П-038.000.000-ИГДИ-01-Ч-002.

2. Условные обозначения по инженерной геологии даны на черчеже: 3901П–П–038.000.000–ИГИ–01–Ч–000

Изм.	Кол.уч.	Лист	Nдок.	Подп.	Дата
Н.контр.		Зимина		[подпись]	11.16
Т.контр.		Козлов		[подпись]	11.16
ГИП					
Нач.отд.		Мерзлякова		[подпись]	11.16
Гл.спец.					
Проверил		Козлов		[подпись]	11.16
Разработал		Трушина		[подпись]	11.16

3901П–П–038.000.000–ИГДИ–01–Ч–014

Сбор нефти и газа со скважин N3 Западно–Петропавловского месторождения

Том 1 – Инженерно–геодезические изыскания

Стадия	Лист	Листов
П	14	

Продольный профиль трассы нефтегазосборного трубопровода от скв.N3 до АГЗУ–6 (ПК10+00.0–ПК20+00.0)

ООО "ИТ–Сервис"

Формат А1 Файл 3901P–P–038_000_000_IGDI–01–CH–014 RC01.dwg