
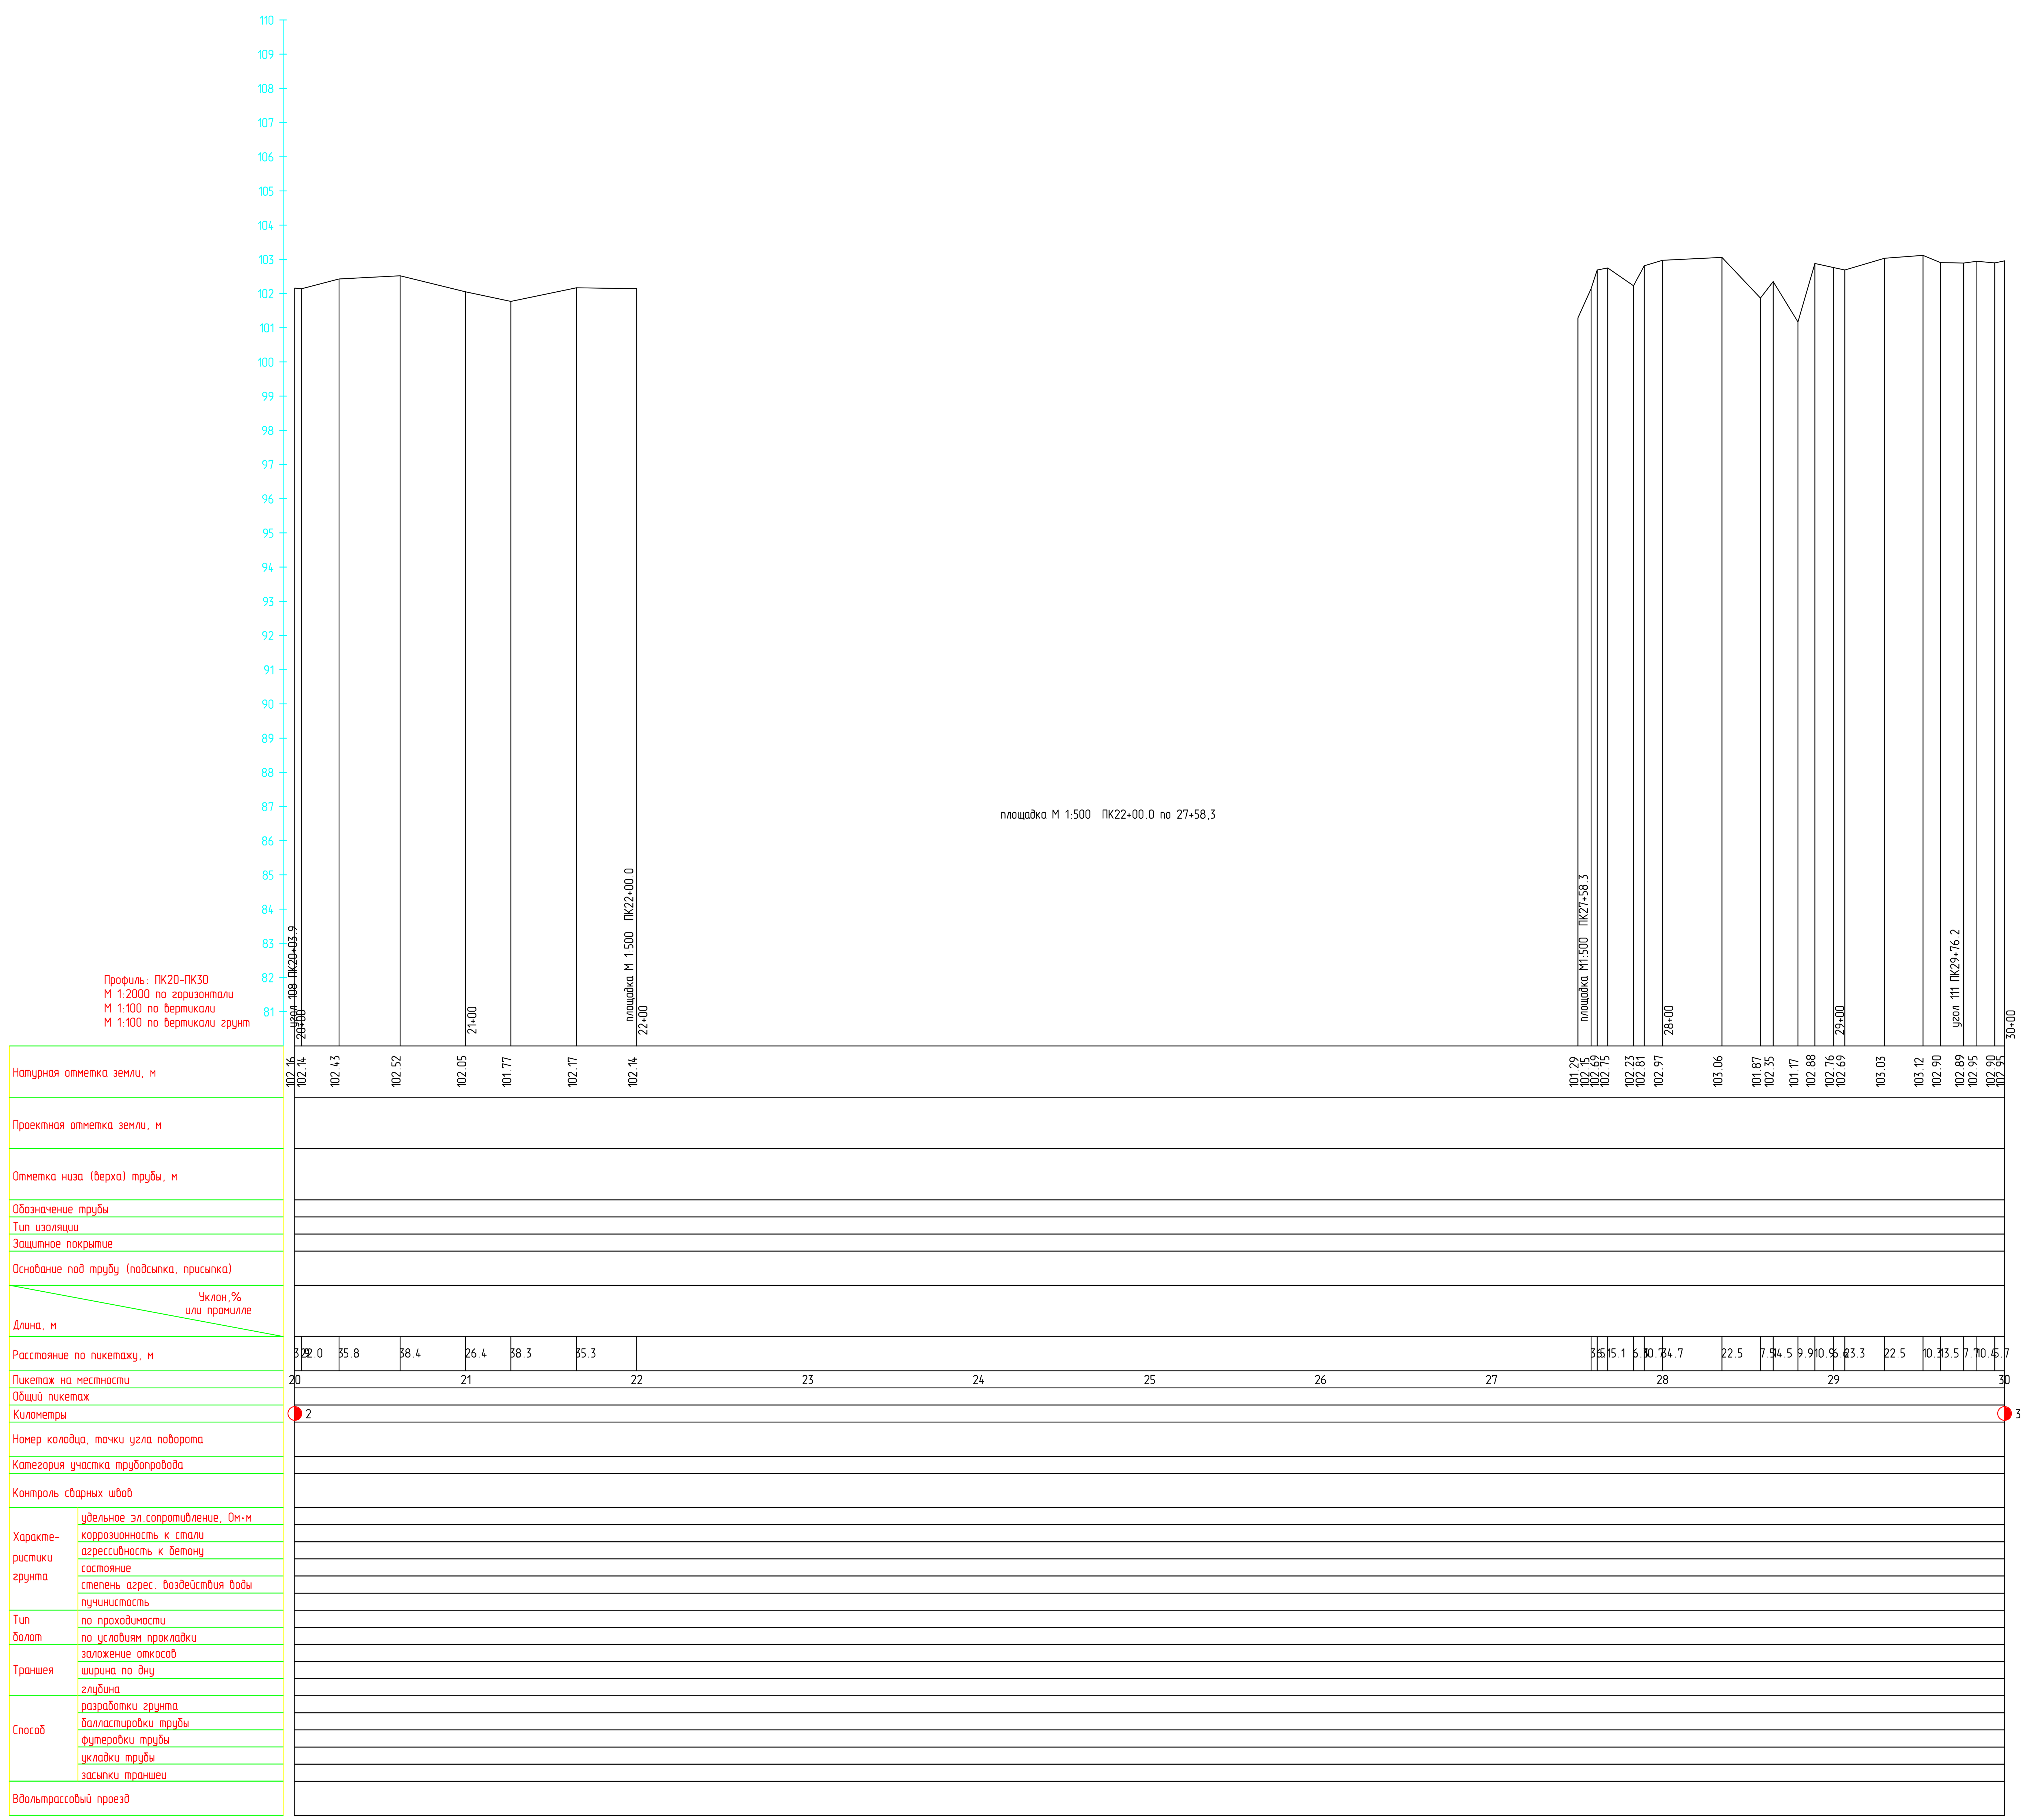


СХЕМА РАСПОЛОЖЕНИЯ ЛИСТОВ

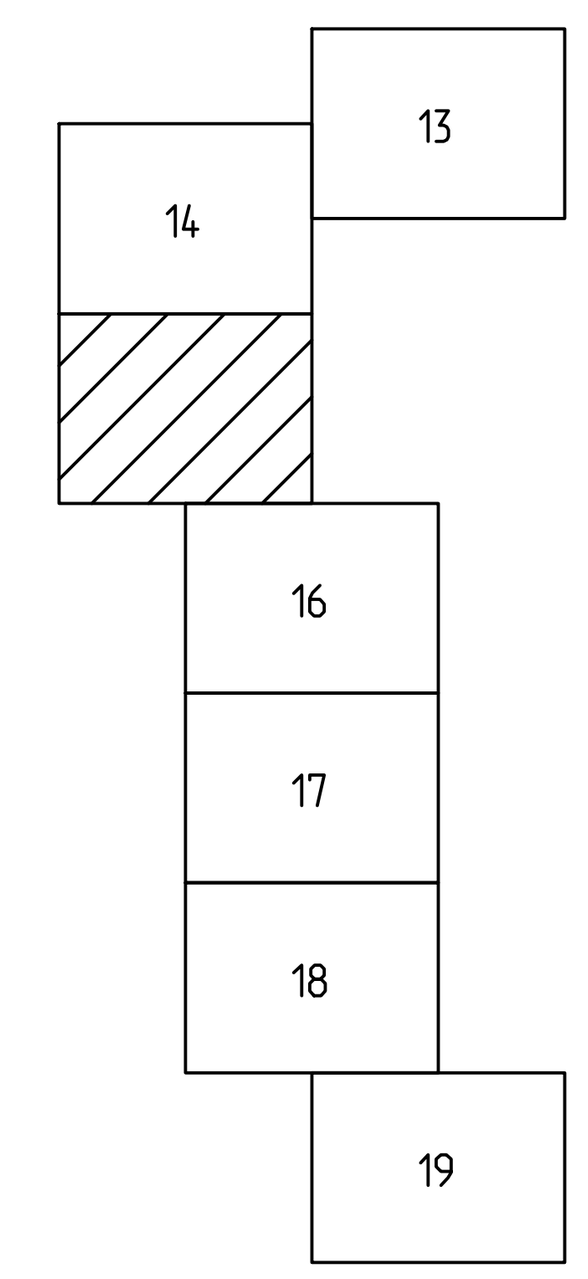

1. Топографический план трассы проектного нефтегазосборного трубопровода М 1:2000 дан на чертеже: 3901-П-038.000.000-ИГДИ-01-Ч-003.
2. Условные обозначения по инженерной геологии даны на черчеже: 3901П–П–038.000.000–ИГИ–01–Ч–000

Изм.	Кол.уч.	Лист	Nдок.	Подп.	Дата
Н.контр.		Зимина			11.16
Т.контр.		Козлов			11.16
ГИП					
Нач.отд.		Мерзлякова			11.16
Гл.спец.					
Проверил		Козлов			11.16
Разработал		Трушина			11.16

3901П–П–038.000.000–ИГДИ–01–Ч–015

Сбор нефти и газа со скважин N3 Западно–Петропавловского месторождения

Том 1 – Инженерно–геодезические изыскания

Стадия	Лист	Листов
П	15	

Продольный профиль трассы нефтегазосборного трубопровода от скв.N3 до АГЗУ–6 (ПК20+00.0–ПК30+00.0)

ООО "ИТ–Сервис"

Формат А1 Файл 3901P–P–038_000_000_IGDI–01–CH–015 RC01.dwg