МАСШТАБЫ

0 20 40 60 80 МЕТРЫ 1:2000

0 1 2 3 4 МЕТРЫ 1:100


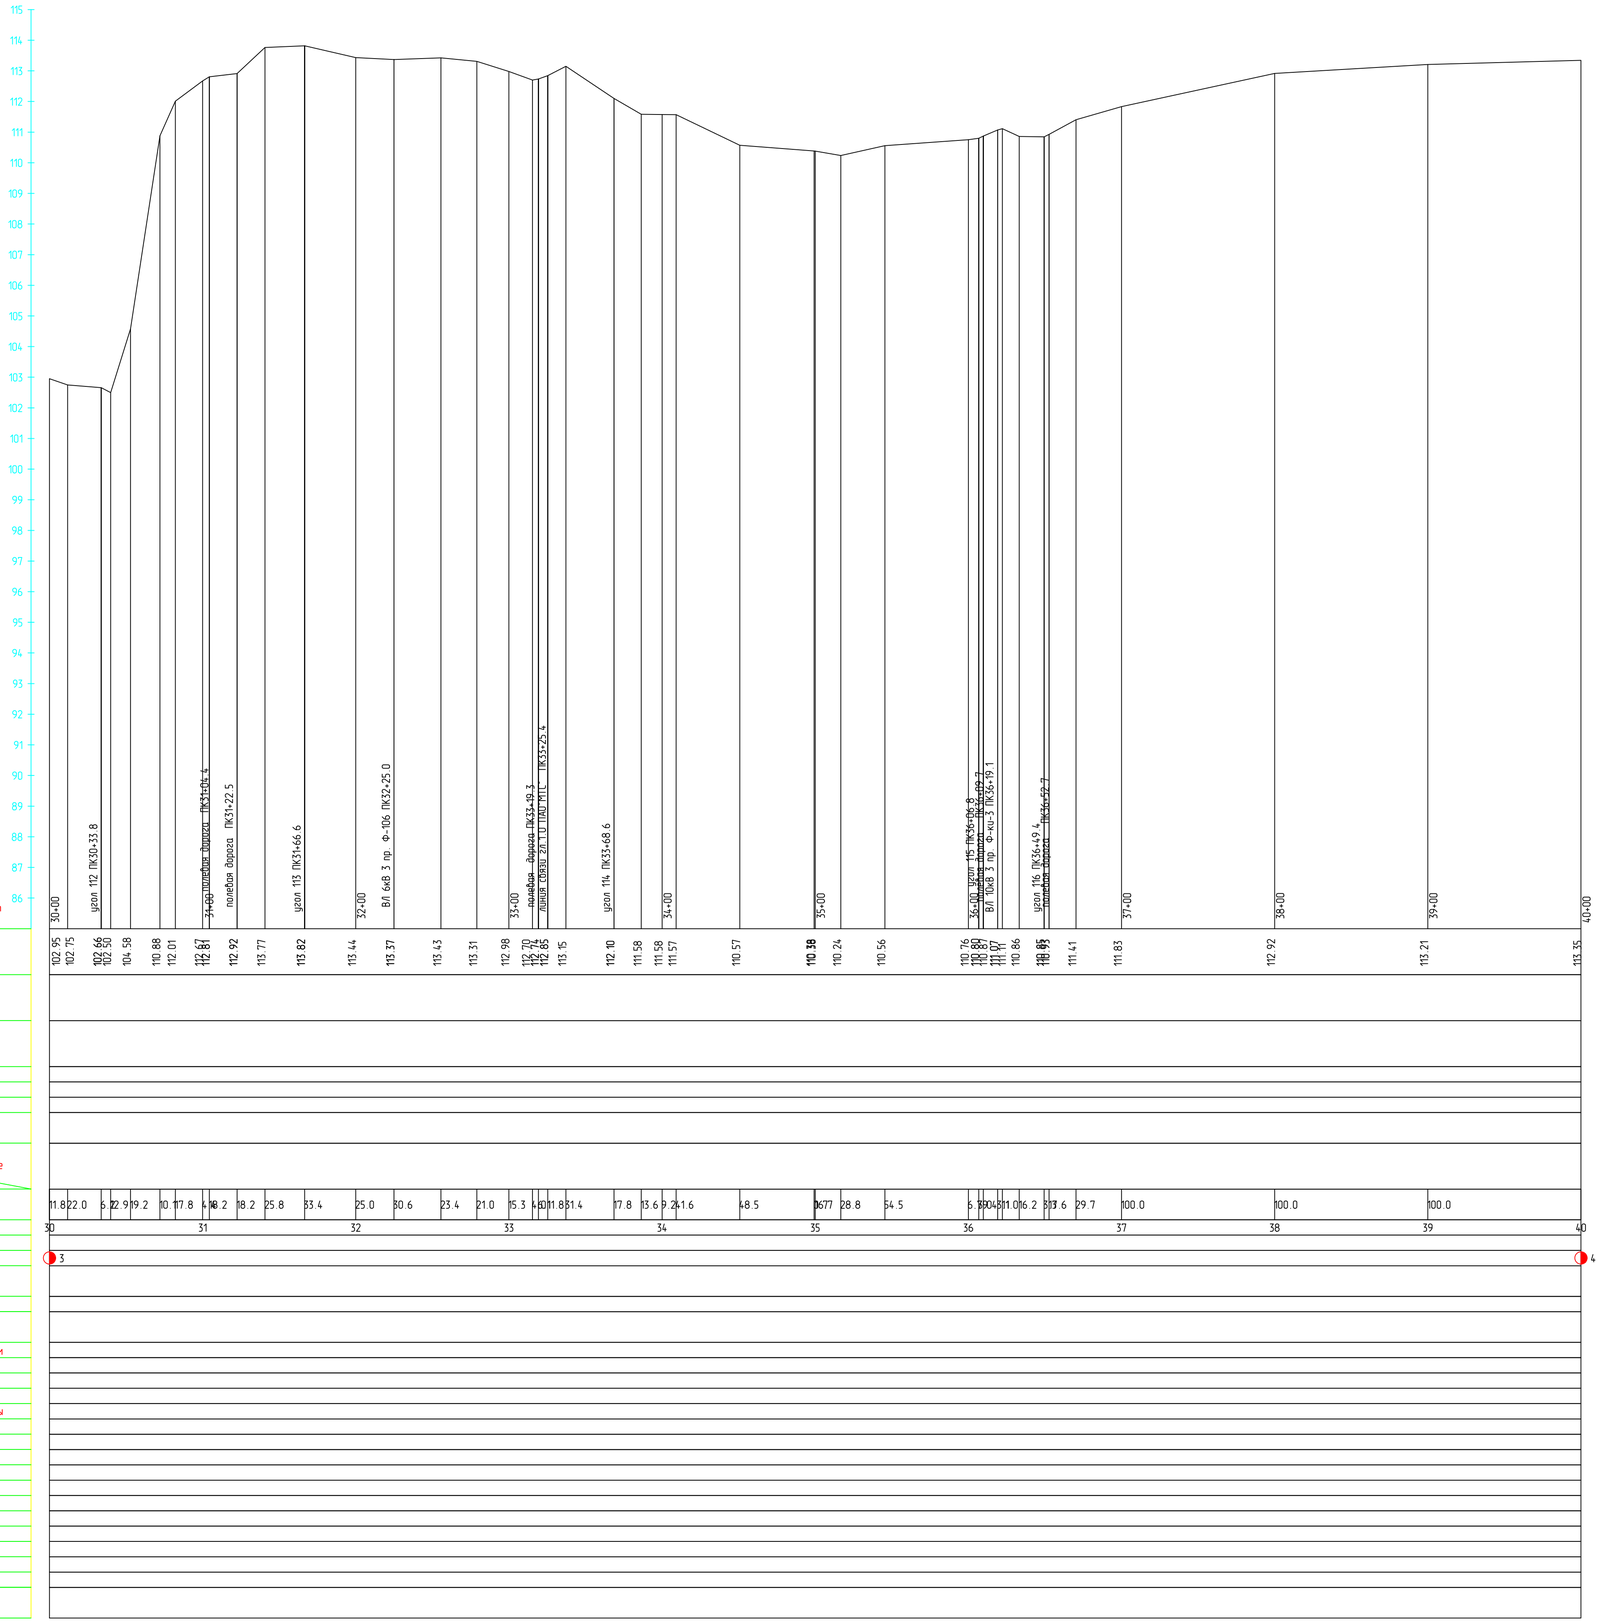


СХЕМА РАСПОЛОЖЕНИЯ ЛИСТОВ

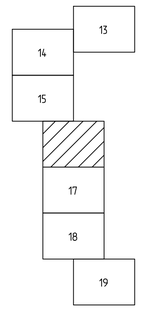

1. Топографический план трассы проектного нефтегазосборного трубопровода М 1:2000 дан на чертеже: 3901-П-038.000.000-ИГДИ-01-Ч-004.
2. Условные обозначения по инженерной геологии даны на чертеже: 3901П-П-038.000.000-ИГИ-01-Ч-000

					3901П-П-038.000.000-ИГДИ-01-Ч-016
Изм.	Кол.уч.	Лист	№док.	Подп.	Дата
Н.контр.		Зимина			11.16
Т.контр.		Козлов			11.16
ГИП					
Нач.отд.		Мерзлякова			11.16
Гл.спец.					
Проверил		Козлов			11.16
Разработал		Трушина			11.16

Сбор нефти и газа со скважин N3 Западно-Петропавловского месторождения

Том 1 – Инженерно-геодезические изыскания

Стадия	Лист	Листов
П	16	

Продольный профиль трассы нефтегазосборного трубопровода от скв.N3 до АГЗУ-6 (ПК30+00.0–ПК40+00.0)

ООО "ИТ-Сервис"

Формат А1 Файл 3901P-P-038_000_000_IGDI-01-CH-016 RC01.dwg

Согласовано

Согласовано

Взам. инв. N

Подп. и дата

Инв. N подл.