
МАСШТАБЫ

0 20 40 60 80 МЕТРЫ

1:2000

0 1 2 3 4 МЕТРЫ

1:100

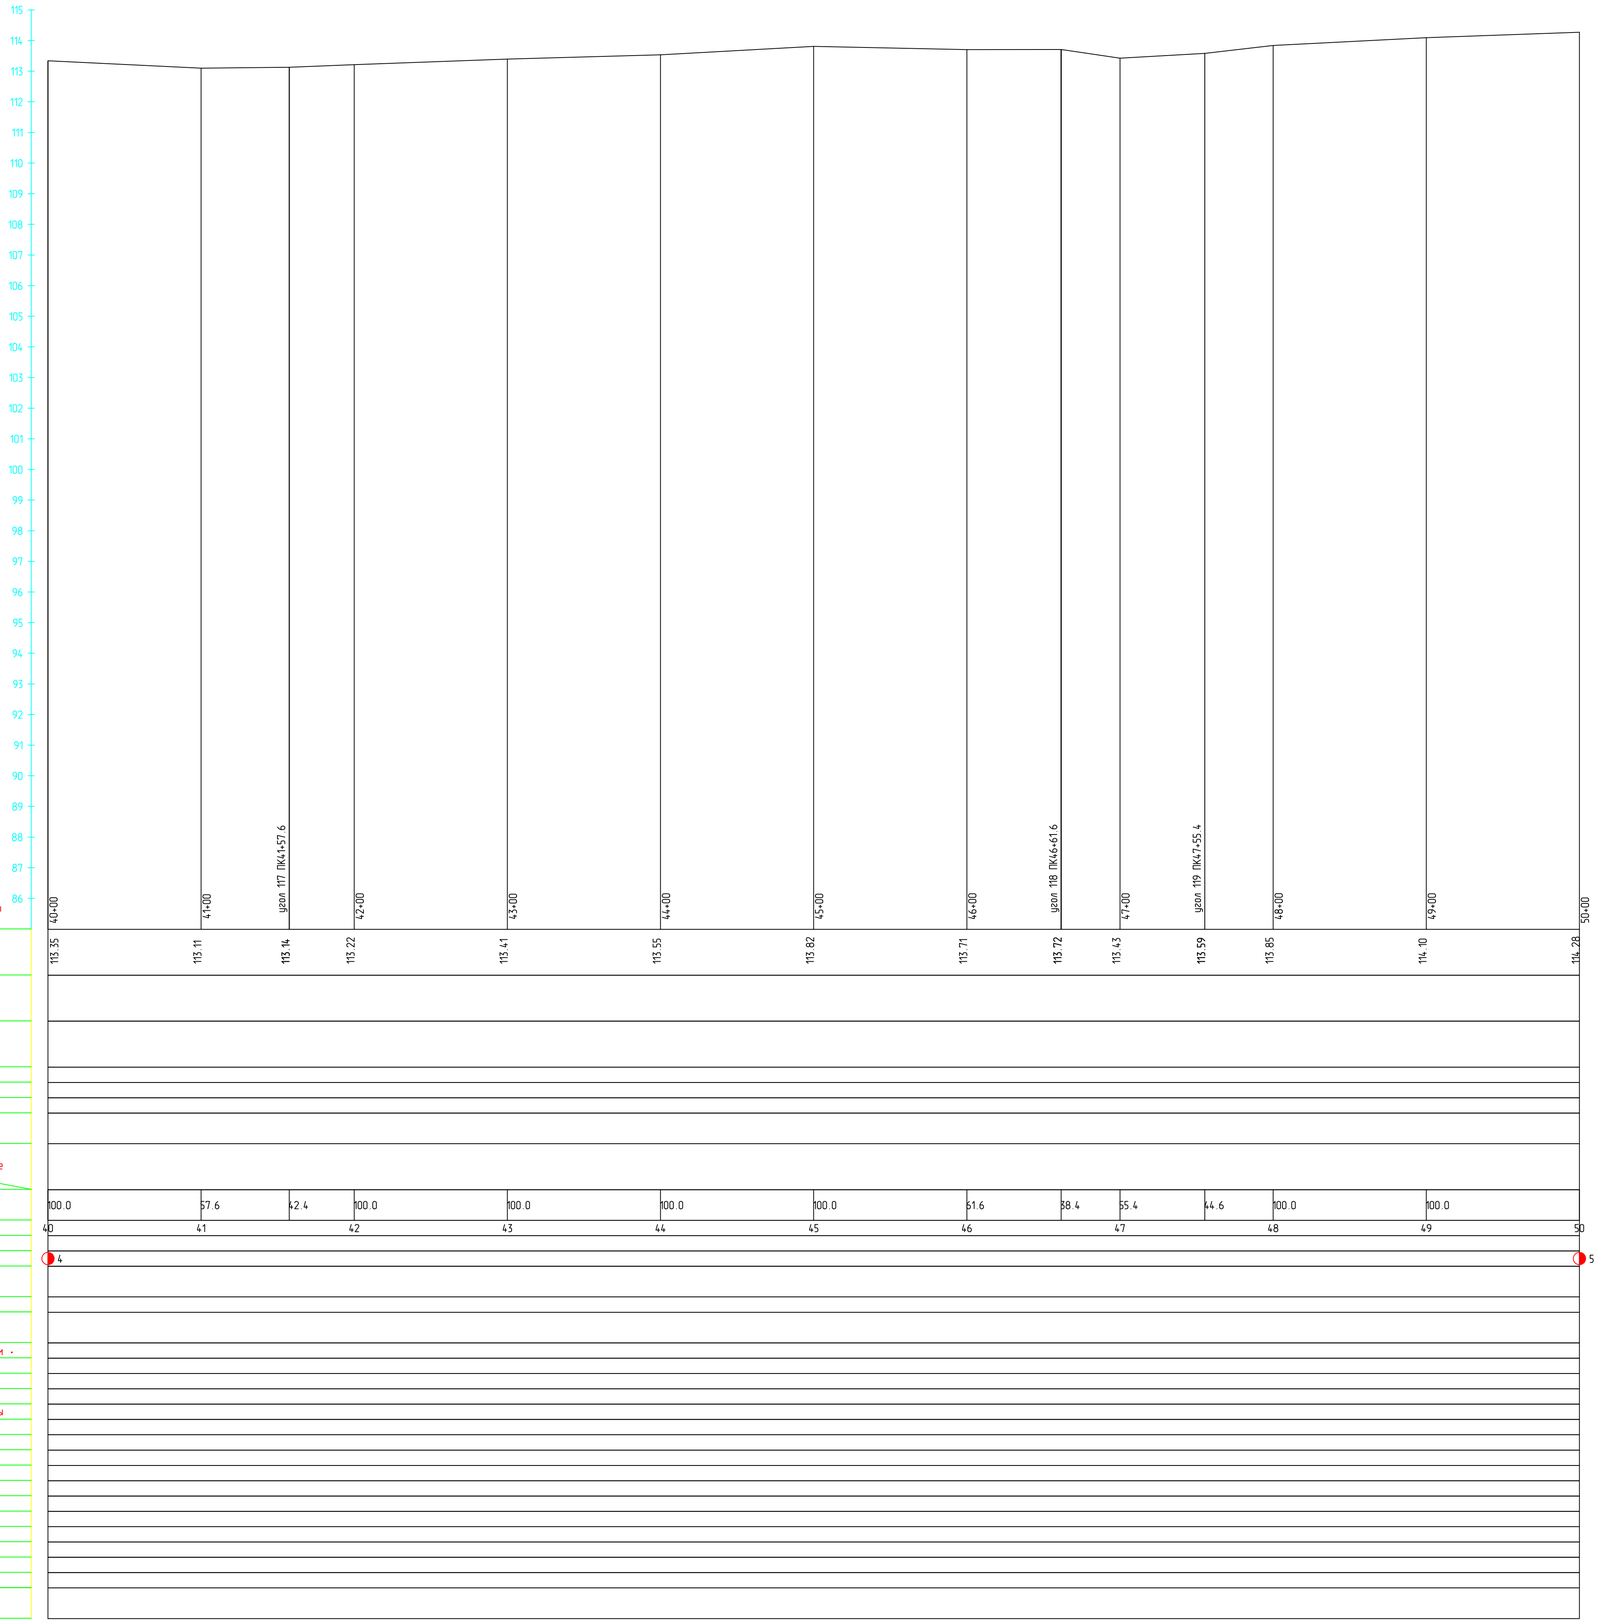

Профиль: ПК40-ПК50
М 1:2000 по горизонтали
М 1:100 по вертикали
М 1:100 по вертикали грунт

Натурная отметка земли, м	113.35	113.11	113.14	113.22	113.41	113.55	113.82	113.71	113.72	113.43	113.59	113.85	114.10	114.28
Проектная отметка земли, м														
Отметка низа (верха) трубы, м														
Обозначение трубы														
Тип изоляции														
Защитное покрытие														
Основание под трубу (подсыпка, присыпка)														
Уклон,% или промилле / Длина, м														
Расстояние по пикетажу, м	100.0	57.6	42.4	100.0	100.0	100.0	100.0	61.6	38.4	55.4	44.6	100.0	100.0	
Пикетаж на местности	40	41	42	43	44	45	46	47	48	49	50			
Общий пикетаж														
Километры	4													5
Номер колодца, точки угла поворота														
Категория участка трубопровода														
Контроль сварных швов														
Характеристики грунта: удельное эл.сопротивление, Ом м														
Характеристики грунта: коррозионность к стали														
Характеристики грунта: агрессивность к бетону														
Характеристики грунта: состояние														
Характеристики грунта: степень агрес. воздействия воды														
Характеристики грунта: пучинистость														
Тип болот: по проходимости														
Тип болот: по условиям прокладки														
Траншея: заложение откосов														
Траншея: ширина по дну														
Траншея: глубина														
Способ: разработки грунта														
Способ: балластировки трубы														
Способ: футеровки трубы														
Способ: укладки трубы														
Способ: засыпки траншеи														
Вдольтрассовый проезд														

Согласовано


Согласовано

Взам. инв. N

Подп. и дата

Инв. N подл.

СХЕМА РАСПОЛОЖЕНИЯ ЛИСТОВ

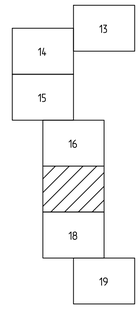

1. Топографический план трассы проектного нефтегазосборного трубопровода М 1:2000 дан на чертеже: 3901-П-038.000.000-ИГДИ-01-Ч-005.
2. Условные обозначения по инженерной геологии даны на чертеже: 3901П-П-038.000.000-ИГИ-01-Ч-000

					3901П-П-038.000.000-ИГДИ-01-Ч-017
Изм.	Кол.уч.	Лист	№док.	Подп.	Дата
Н.контр.		Зимина			11.16
Т.контр.		Козлов			11.16
ГИП					
Нач.отд.		Мерзлякова			11.16
Гл.спец.					
Проверил		Козлов			11.16
Разработал		Трушина			11.16

Сбор нефти и газа со скважин N3
Западно-Петропавловского месторождения

Том 1 – Инженерно-геодезические изыскания

Стадия	Лист	Листов
П	17	

Продольный профиль трассы нефтегазосборного трубопровода от скв.N3 до АГЗУ-6 (ПК40+00.0-ПК50+00.0)

ООО "ИТ-Сервис"

Формат А1 Файл 3901P-P-038_000_000_IGDI-01-CH-017 RC01.dwg