
МАСШТАБЫ

1:2000 МЕТРЫ (0 20 40 60 80)


1:100 МЕТРЫ (0 1 2 3 4)

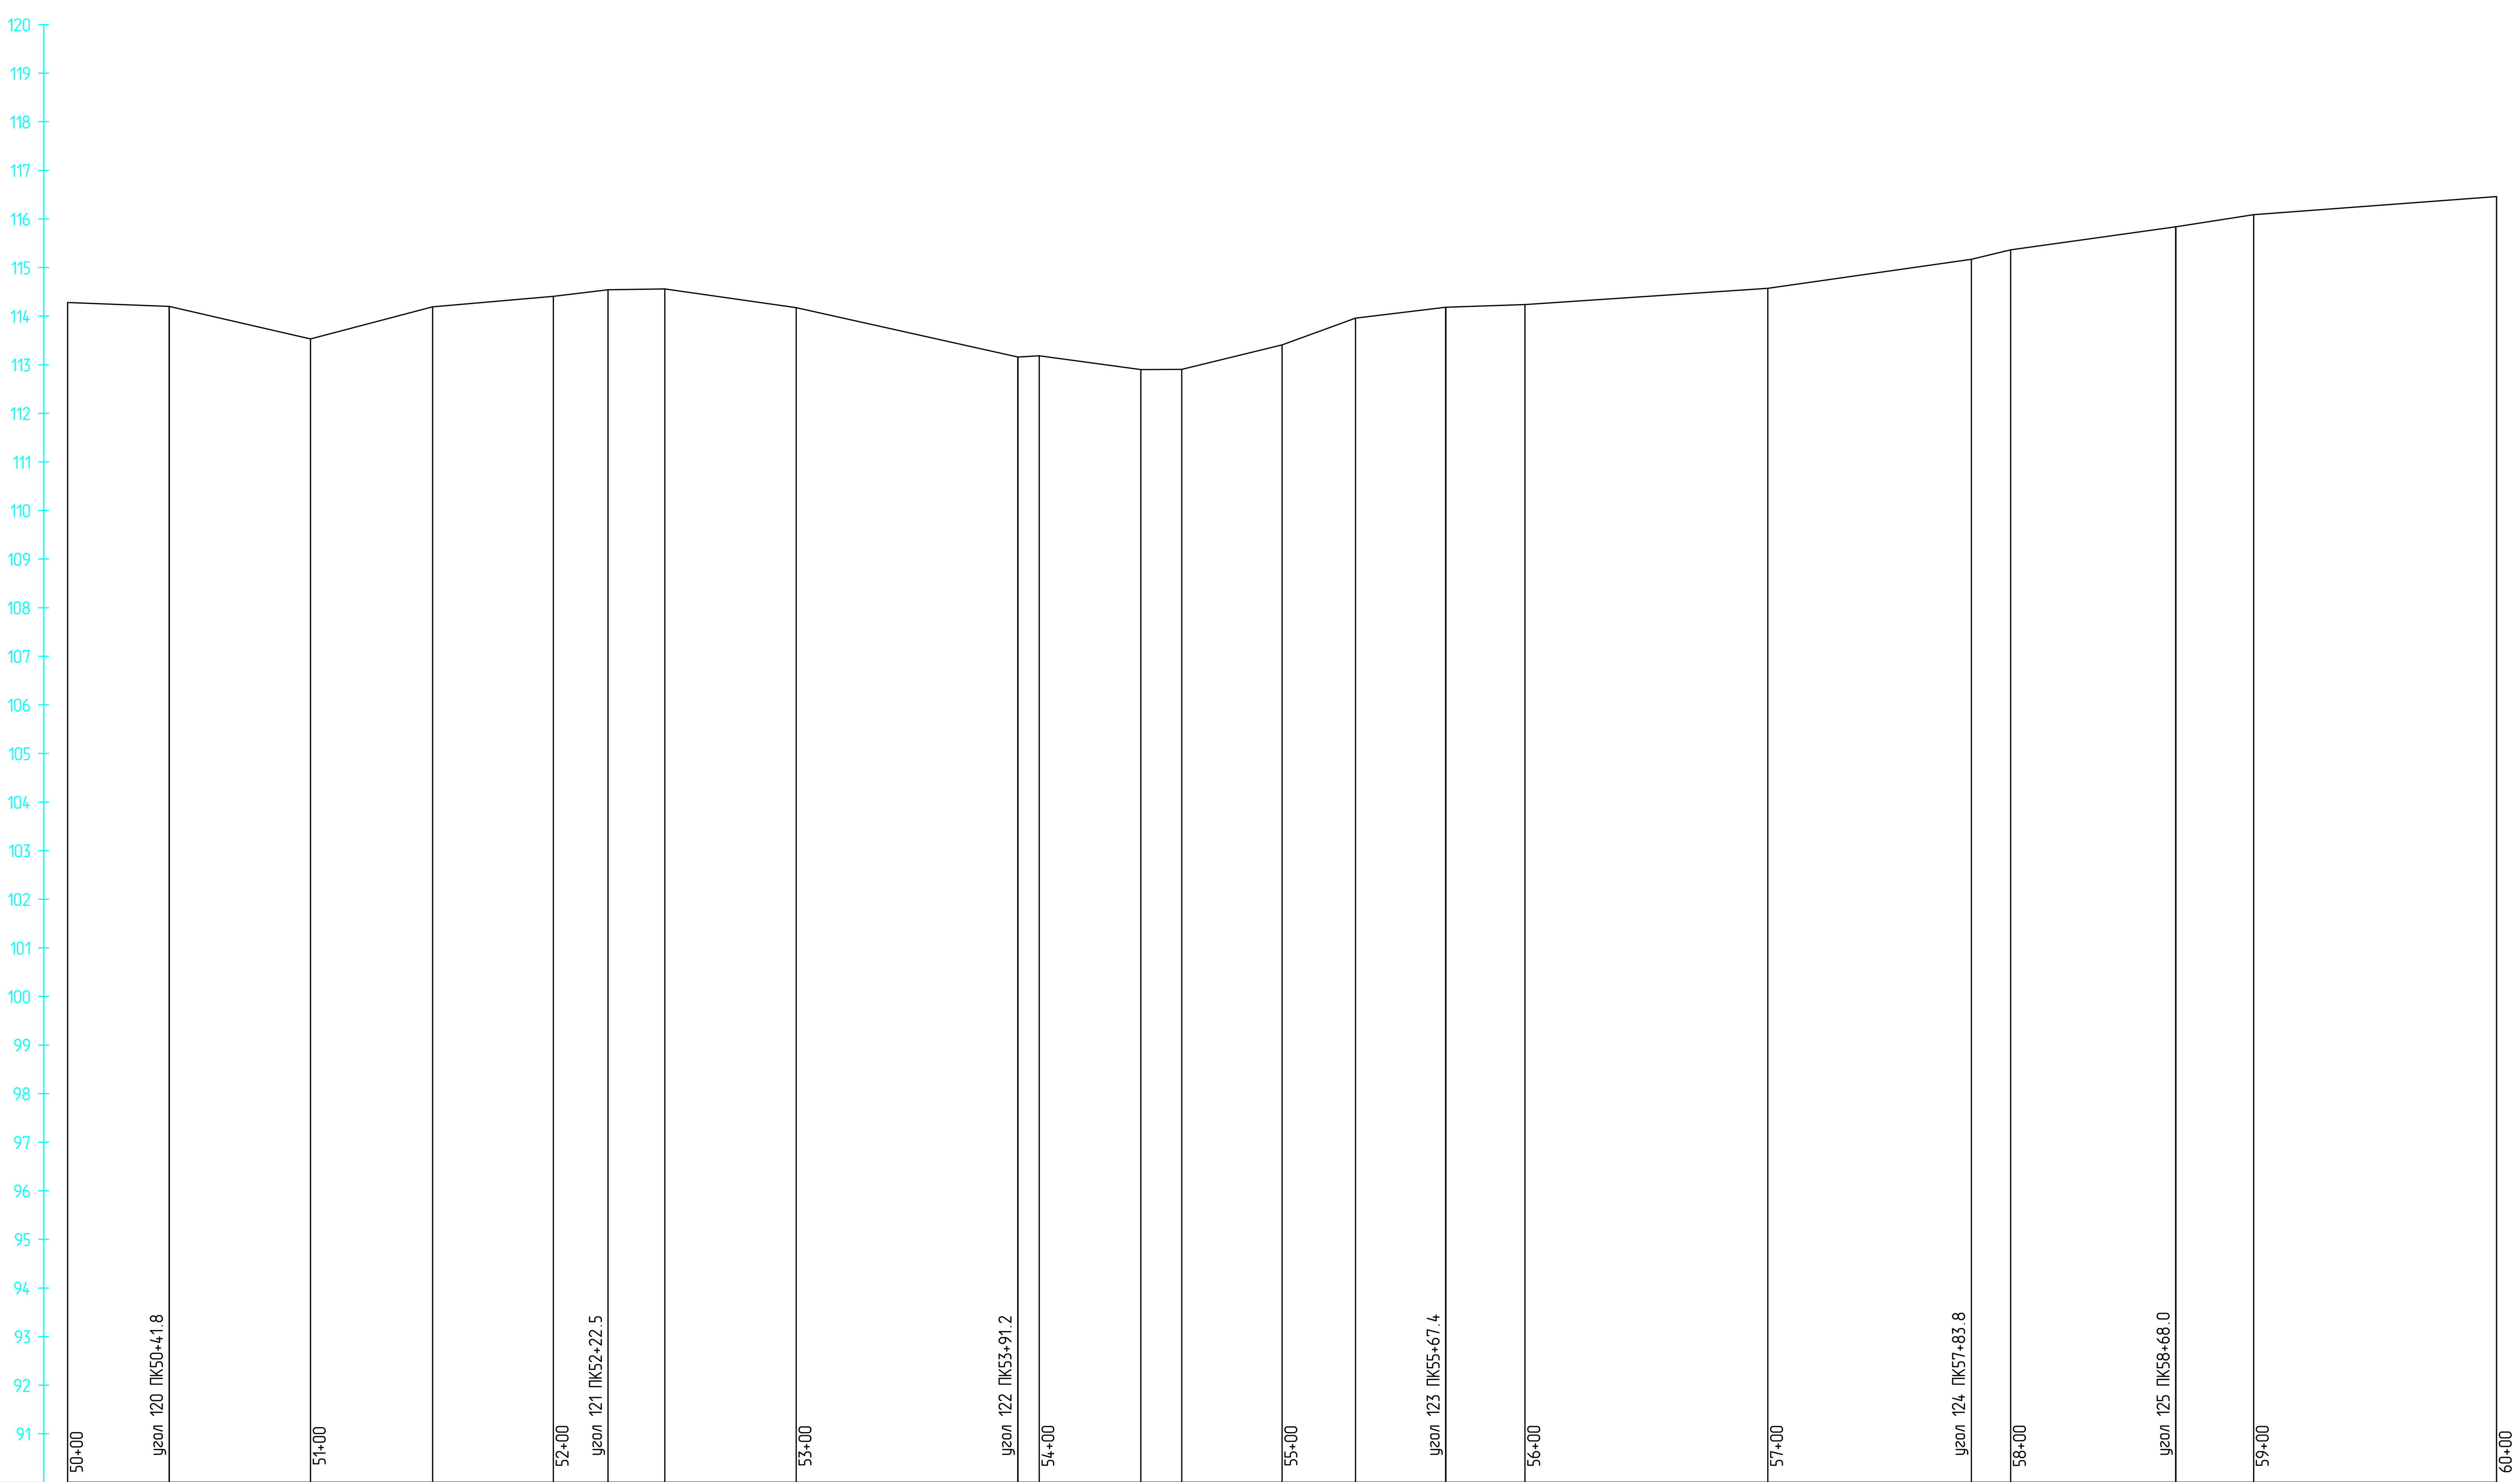


Профиль: ПК50-ПК60
М 1:2000 по горизонтали
М 1:100 по вертикали
М 1:100 по вертикали грунт

| | |
|---|---|
| Натурная отметка земли, м | 114.28, 114.20, 113.53, 114.19, 114.40, 114.54, 114.56, 114.17, 113.16, 113.18, 112.90, 112.90, 113.41, 113.96, 114.18, 114.23, 114.57, 115.17, 115.36, 115.84, 116.09, 116.46 |
| Проектная отметка земли, м | |
| Отметка низа (верха) трубы, м | |
| Обозначение трубы | |
| Тип изоляции | |
| Защитное покрытие | |
| Основание под трубу (подсыпка, присыпка) | |
| Уклон,% или промилле / Длина, м | |
| Расстояние по пикетажу, м | 41.8, 58.2, 50.3, 49.7, 22.5, 23.4, 54.1, 91.2, 8.8, 41.8, 16.9, 41.3, 30.2, 37.2, 32.6, 100.0, 83.8, 16.2, 58.0, 32.0, 100.0 |
| Пикетаж на местности | 50, 51, 52, 53, 54, 55, 56, 57, 58, 59, 60 |
| Общий пикетаж | |
| Километры | 5, 6 |
| Номер колодца, точки угла поворота | |
| Категория участка трубопровода | |
| Контроль сварных швов | |
| Характеристики грунта: удельное эл.сопротивление, Ом·м | |
| Характеристики грунта: коррозионность к стали | |
| Характеристики грунта: агрессивность к бетону | |
| Характеристики грунта: состояние | |
| Характеристики грунта: степень агрес. воздействия воды | |
| Характеристики грунта: пучинистость | |
| Тип болот: по проходимости | |
| Тип болот: по условиям прокладки | |
| Траншея: заложение откосов | |
| Траншея: ширина по дну | |
| Траншея: глубина | |
| Способ: разработки грунта | |
| Способ: балластировки трубы | |
| Способ: футеровки трубы | |
| Способ: укладки трубы | |
| Способ: засыпки траншеи | |
| Вдольтрассовый проезд | |

СХЕМА РАСПОЛОЖЕНИЯ ЛИСТОВ

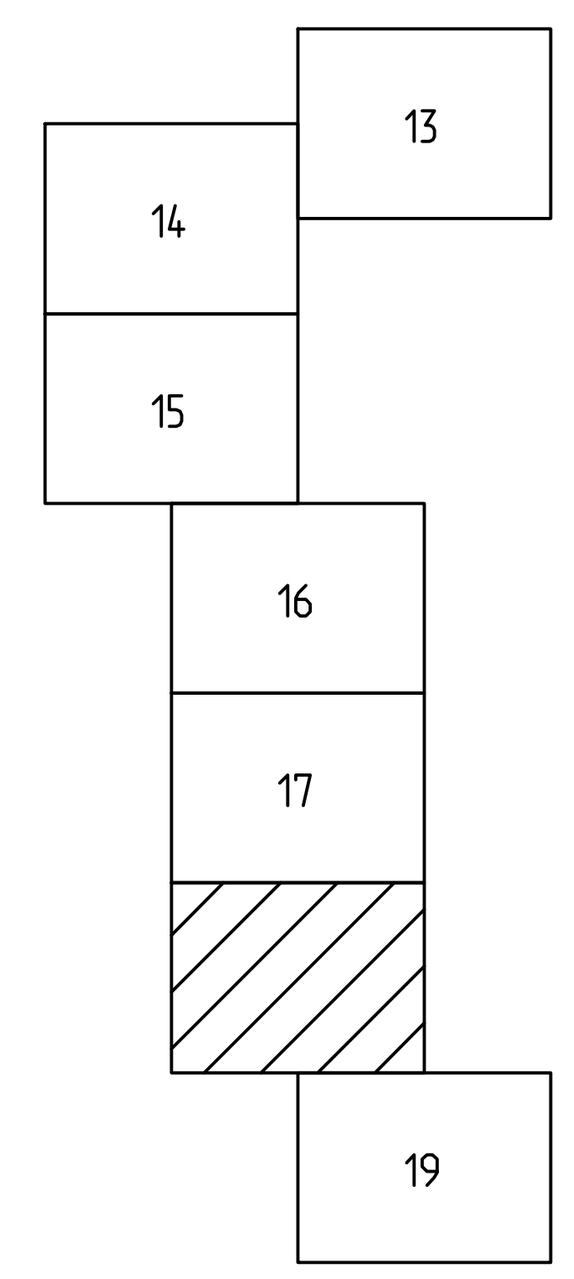


1. Топографический план трассы проектного нефтегазосборного трубопровода М 1:2000 дан на чертеже: 3901-П-038.000.000-ИГДИ-01-Ч-006.
2. Условные обозначения по инженерной геологии даны на черчеже: 3901П–П–038.000.000–ИГИ–01–Ч–000

Согласовано

Согласовано

Взам. инв. N

Подп. и дата

Инв. N подл.

| Изм. | Кол.уч. | Лист | Nдок. | Подп. | Дата |
|---|---|---|---|---|---|
| Н.контр. | | Зимина | | | 11.16 |
| Т.контр. | | Козлов | | | 11.16 |
| ГИП | | | | | |
| Нач.отд. | | Мерзлякова | | | 11.16 |
| Гл.спец. | | | | | |
| Проверил | | Козлов | | | 11.16 |
| Разработал | | Трушина | | | 11.16 |

3901П–П–038.000.000–ИГДИ–01–Ч–018

Сбор нефти и газа со скважин N3
Западно–Петропавловского месторождения

Том 1 – Инженерно–геодезические изыскания

| Стадия | Лист | Листов |
|---|---|---|
| П | 18 | |

Продольный профиль трассы нефтегазосборного трубопровода от скв.N3 до АГЗУ–6 (ПК50+00.0–ПК60+00.0)

ООО "ИТ–Сервис"

Формат А1 Файл 3901P–P–038_000_000_IGDI–01–CH–018 RC01.dwg