
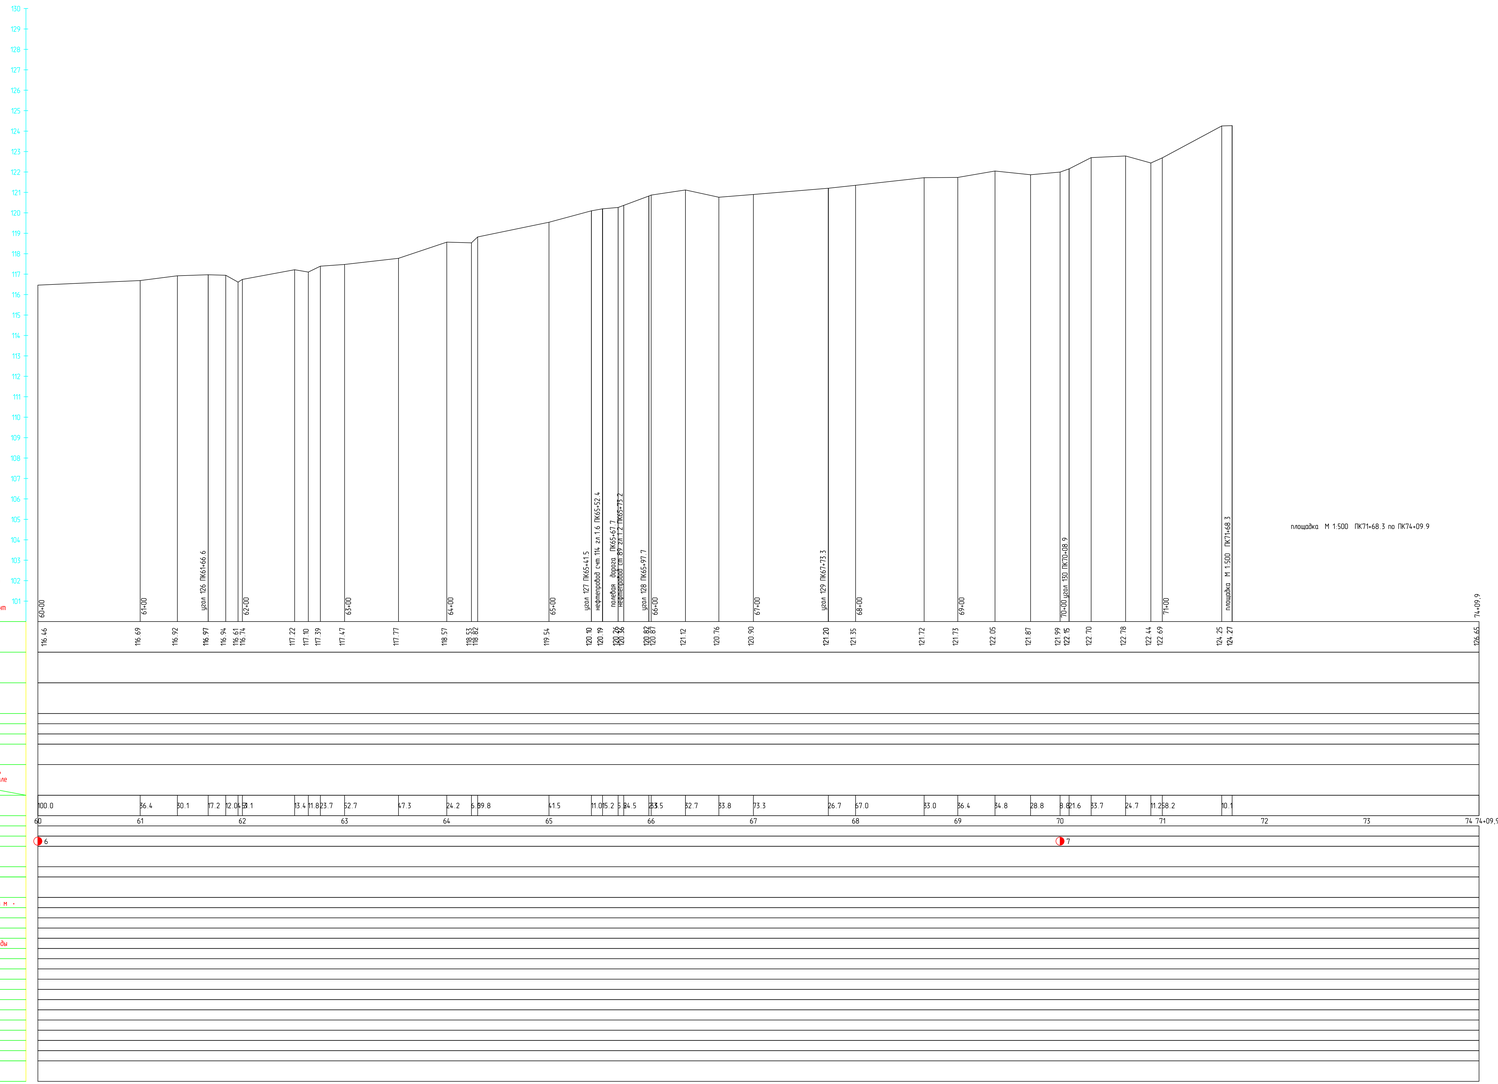


СХЕМА РАСПОЛОЖЕНИЯ ЛИСТОВ

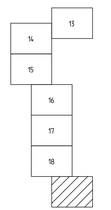

1. Топографический план трассы проектного нефтегазосборного трубопровода М 1:2000 дан на чертеже: 3901-П-038.000.000-ИГДИ-01-Ч-007.
2. Условные обозначения по инженерной геологии даны на чертеже: 3901П-П-038.000.000-ИГИ-01-Ч-000

						3901П-П-038.000.000-ИГДИ-01-Ч-019	
Изм.	Кол.уч.	Лист	№док.	Подп.	Дата		
Н.контр.		Зимина			11.16	Сбор нефти и газа со скважин N3 Западно-Петропавловского месторождения	
Т.контр.		Казаов			11.16		
ГИП						Том 1 – Инженерно-геологические изыскания	Стадия: П; Лист: 19; Листов:
Нач.отд.		Мирзаянов			11.16		
Гл.спец.							
Проверил		Казаов			11.16	Продольный профиль трассы нефтегазосборного трубопровода от скв.N3 до АГЗУ-6 (ПК60+00.0–ПК74+09.9)	ООО "ИТ–Сервис"
Разработал		Гришина			11.16		

Формат А2х3 Файл 3901П-Р-038_000_000_ИГИ-01-СН-019 RG01.dwg

Масштабы: 1:100 метры 0 1 2 3 4; 1:2000 метры 0 20 40 60 80

Согласовано

Инв. № подл. | Подп. и дата | Взам. инв. №