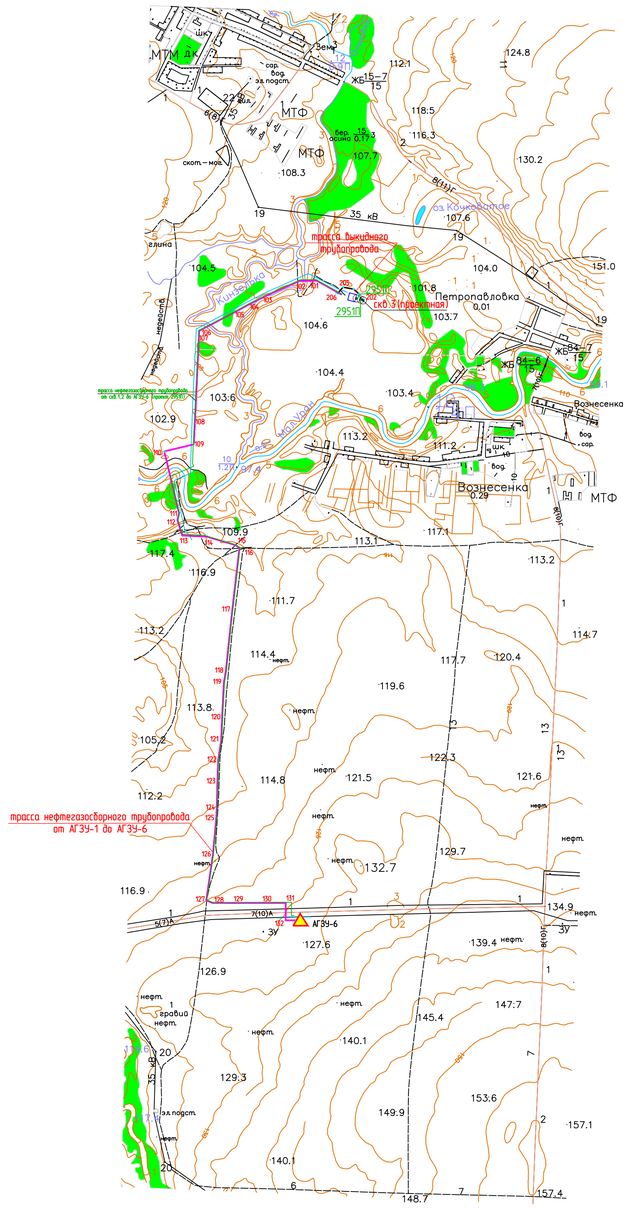


Условные обозначения

Обозначение	Наименование
	трасса проектного трубопровода
5	обозначение и N угла
скв.3 (проектная)	проектируемая нефтяная скважина
	АГЗУ-6

						3901П-П-038.000.000-ИГДИ-01-Ч-012	
Изм.	Кол.уч.	Лист	№док.	Подп.	Дата	Сбор нефти и газа со скважины N3 Западно-Петропавловского месторождения	
Н.контр.		Зимина			11.16		
Т.контр.		Козлов			11.16	Том 1 – Инженерно-геодезические изыскания	Стадия: П; Лист: 12; Листов:
Нач.отд.		Мерзлякова			11.16		
Проверил		Козлов			11.16	Схема изысканных трасс и площадок	ООО "ИТ-Сервис"
Разработал		Трушина			11.16		

Формат А1 Файл 3901P-P-038_000_000-IGDI-01-CH-012-RC01.dwg

Масштабы: 0 250 500 750 1000 METERS; 1:25000 МЕТРЫ

Согласовано

Согласовано

Взам. инв. N

Подп. и дата

Инв. N подл.