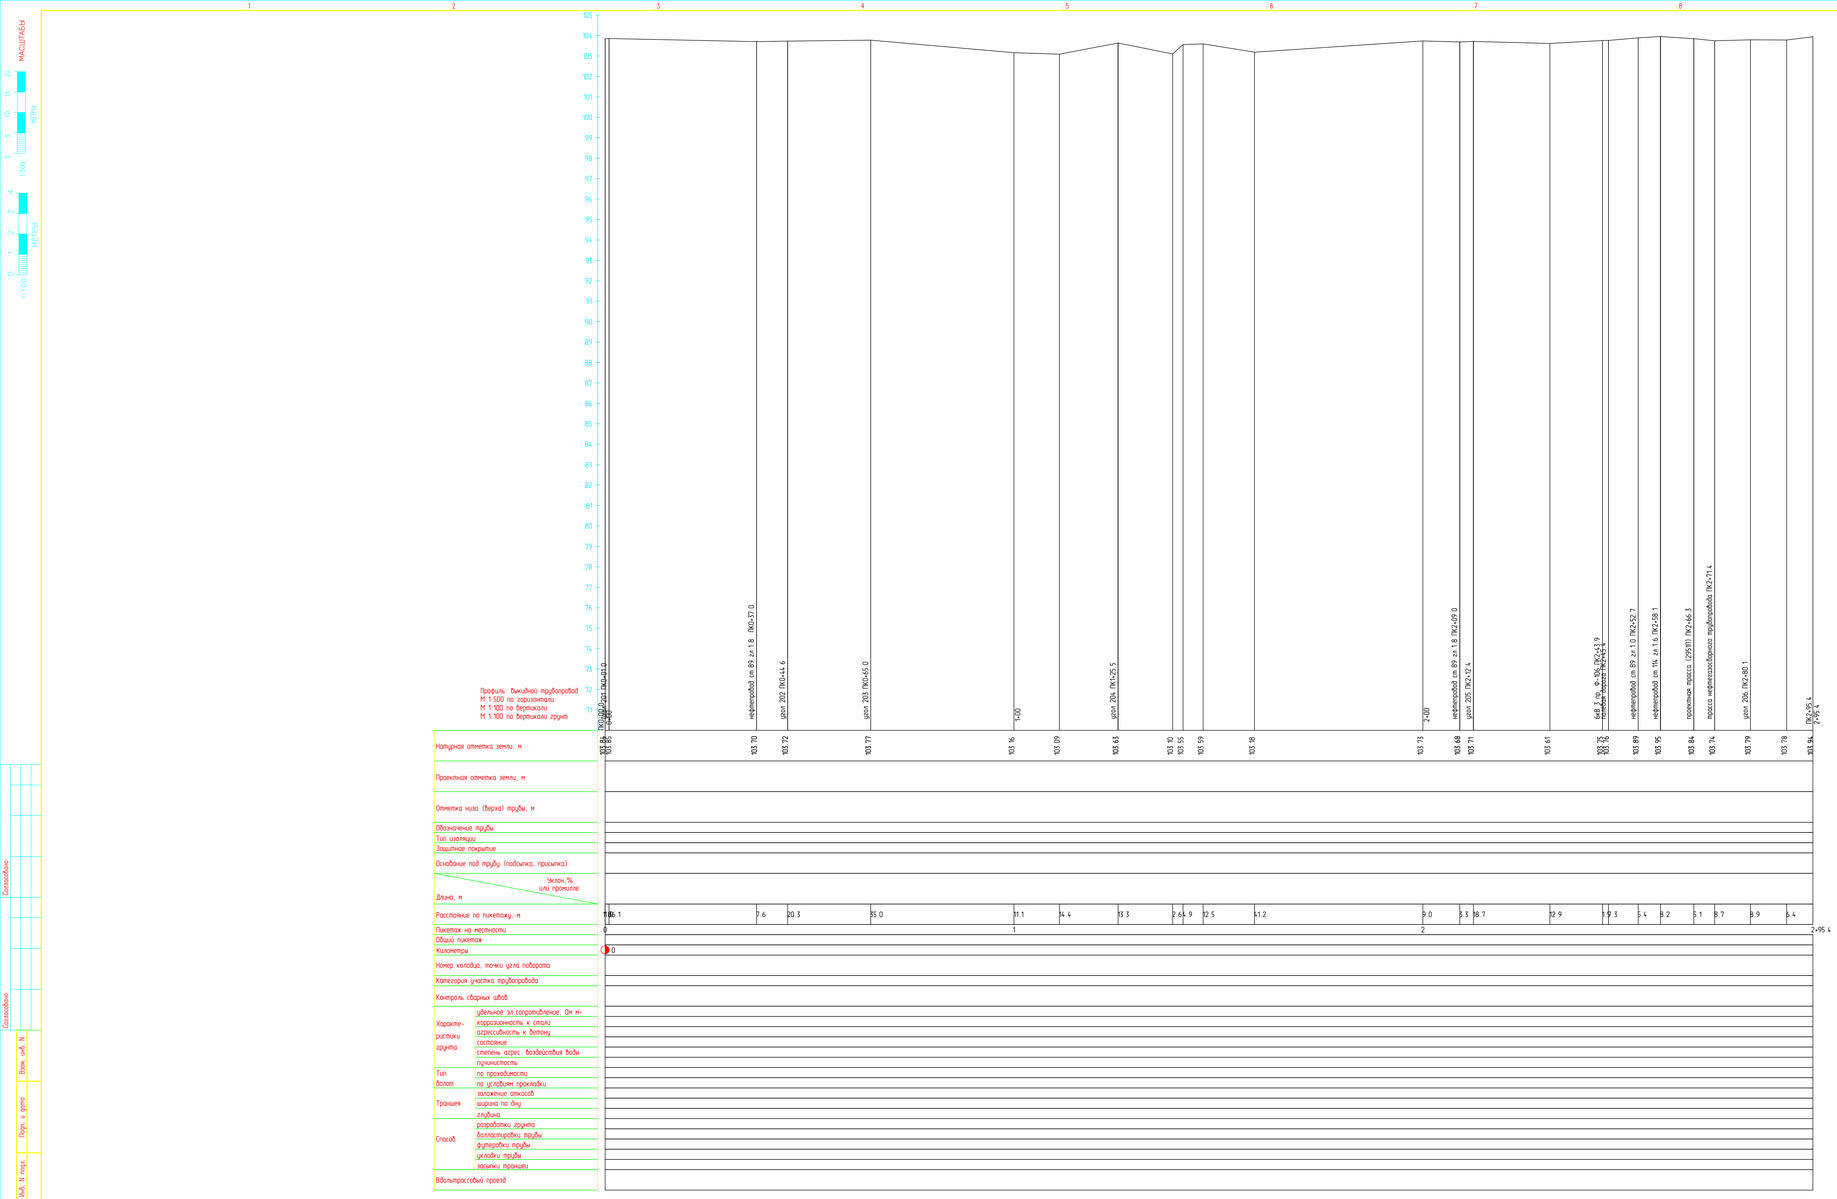


1. Топографический план трассы проектного выкидного трубопровода М 1:500 дан на чертеже:
3901-П-038.000.000-ИГДИ-01-Ч-008.
2. Условные обозначения по инженерной геологии дана на чертеже: 3901П-П-038.000.000-ИГИ-01-Ч-000

						3901П-П-038.000.000-ИГДИ-01-Ч-020	
Изм.	Кол.уч.	Лист	№док.	Подп.	Дата	Сбор нефти и газа со скважин №3 Западно-Петропавловского месторождения	
Н.контр.		Зимина			11.16		
Т.контр.		Казаов			11.16	Том 1 – Инженерно-геологические изыскания	Стадия: П; Лист: 20; Листов:
ГИП							
Нач.отд.		Мирзаянов			11.16		
Гл.спец.						Продольный профиль трассы выкидного трубопровода от скв.№3 (ПК0+00.0–ПК2+95.4)	ООО "ИТ–Сервис"
Проверил		Казаов			11.16		
Разработал		Гришина			11.16		

Формат А2х3 Файл 3901Р-Р-038_000_000_ХОИ-01-СН-020 RC01.dwg