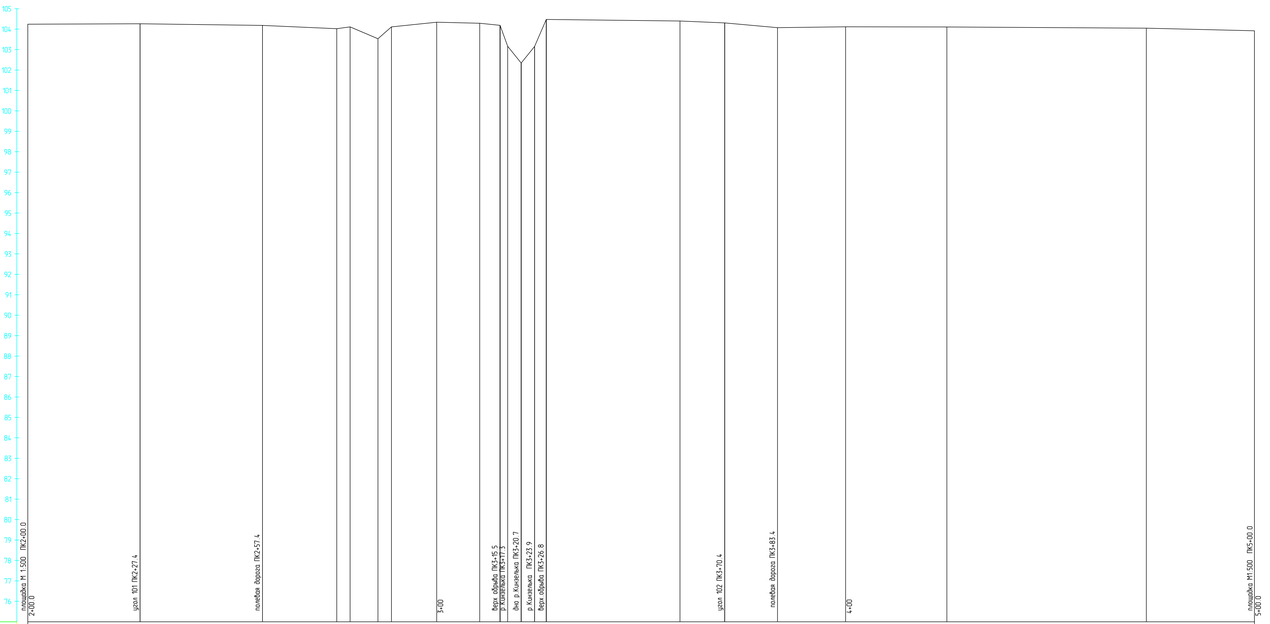


1. Топографический план трассы проектного нефтегазозаборного трубопровода М 1:500 дан на чертеже: 3901П-П-038.000.000-ИГДИ-01-Ч-009.
2. Условные обозначения по инженерной геологии даны на чертеже: 3901П-П-038.000.000-ИГИ-01-Ч-000

						3901П-П-038.000.000-ИГДИ-01-Ч-021
Изм.	Кол.уч.	Лист	№док.	Подп.	Дата	Сбор нефти и газа со скважин N3 Западно-Петропавловского месторождения
Н.контр.		Зимина			11.16	
Т.контр. ГИП		Козлов			11.16	Том 1 – Инженерно-геологические изыскания
Нач.отд.		Жердинова			11.16	
Гл.спец.						
Проверил		Козлов			11.16	Продольный профиль трассы нефтегазозаборного трубопровода от скв.N3 до АГЗУ-6 Переход через р.Кинзелька
Разработал		Гришина			11.16	

Стадия	Лист	Листов
П	21	

ООО "ИТ-Сервис"

Формат А2х3 Файл 3901Р-Р-038_000_000_ХОИ-01-СН-021 RC01.dwg

Согласовано

Инв. № подл. | Подп. и дата | Взам. инв. N