
МАСШТАБЫ

0 5 10 15 20 МЕТРЫ 1:500

0 1 2 3 4 МЕТРЫ 1:100

Профиль: переход через автодорогу
М 1:500 по горизонтали
М 1:100 по вертикали
М 1:100 по вертикали грунт

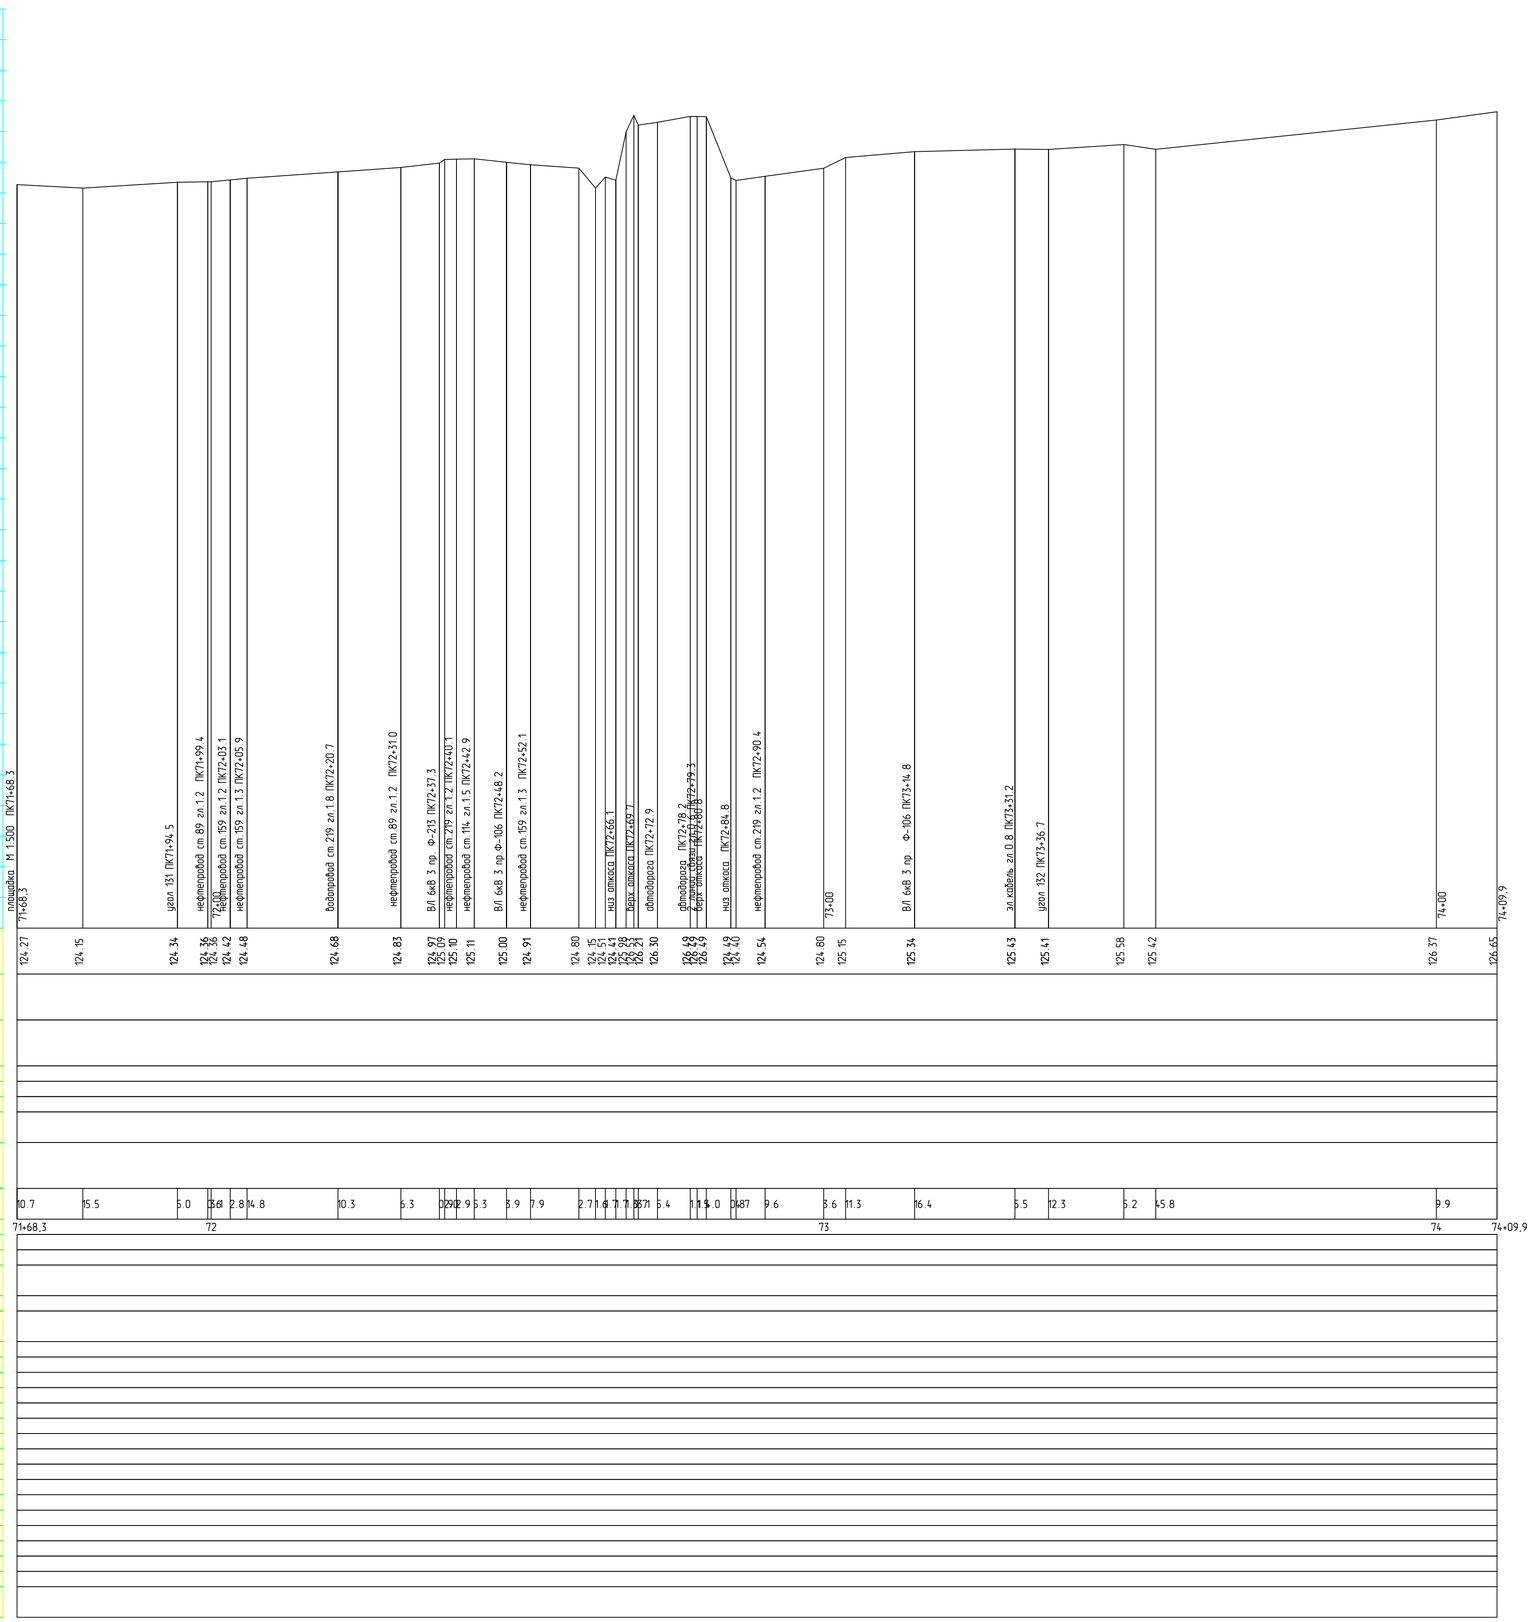

1. Топографический план трассы проектного нефтегазосборного трубопровода М 1:500 дан на чертеже: 3901-П-038.000.000-ИГДИ-01-Ч-011.
2. Условные обозначения по инженерной геологии даны на чертеже: 3901П-П-038.000.000-ИГИ-01-Ч-000

						3901П-П-038.000.000-ИГДИ-01-Ч-023
Изм.	Кол.уч.	Лист	№док.	Подп.	Дата	Сбор нефти и газа со скважин N3 Западно-Петропавловского месторождения
Н.контр.		Зимина			11.16	
Т.контр.		Козлов			11.16	Том 1 – Инженерно-геодезические изыскания
ГИП						
Нач.отд.		Мерзлякова			11.16	
Гл.спец.						Продольный профиль трассы нефтегазосборного трубопровода от скв.N3 до АГЗУ-6 Переход через автодорогу
Проверил		Козлов			11.16	
Разработал		Трушина			11.16	

Стадия	Лист	Листов
П	23	

ООО "ИТ-Сервис"

Формат А1 Файл 3901P-P-038_000_000_IGDI-01-CH-023 RC01.dwg

Согласовано

Согласовано

Взам. инв. N

Подп. и дата

Инв. N подл.