

ОПИСАНИЕ МЕСТОПОЛОЖЕНИЯ ГРАНИЦ
публичный сервитут для эксплуатации объекта: Линия эл передач 35 кВ от подстанции Родинская до подстанции
Покровская, количество опор-200 шт.
(наименование объекта, местоположение границ которого описано (далее - объект))

Раздел 1		
Сведения об объекте		
№ п/п	Характеристики объекта	Описание характеристик
1	2	3
1	Местоположение объекта	Оренбургская область, Красногвардейский р-н, Кинзельский сельсовет с/с
2	Площадь объекта ± величина погрешности определения площади (Р ± ΔР)	379 967 м² ± 379 м²
3	Земли лесного фонда	Сорочинское лесничество, Красногвардейское участковое лесничество, квартал 45, часть выдела 7
3	Иные характеристики объекта	Публичный сервитут устанавливается сроком на 49 лет, в отношении земельных участков с кадастровыми номерами: 56:14:0414010:23, 56:14:0414010:24, 56:14:0414010:25, 56:14:0000000:265, 56:14:0414011:15, 56:14:0414011:16, 56:14:0414013:32, 56:14:0414013:33, 56:14:0414012:18, 56:14:0414014:17, 56:14:0414009:41, 56:14:0414009:43, 56:14:0000000:257, 56:14:0000000:1235, 56:14:0000000:1285, 56:14:0000000:2131, 56:14:0000000:358, 56:10:0708037:40, 56:14:0414010, 56:14:0414011, 56:14:0414013, 56:14:0414012, 56:14:0414014, 56:14:0414009. Публичный сервитут устанавливается сроком на 49 лет, в целях эксплуатации существующего линейного объекта электросетевого хозяйства «Линия эл передач 35 кВ от подстанции Родинская до подстанции Покровская, количество опор-200 шт.», необходимых для организации электроснабжения населения в Кинзельском сельсовете Красногвардейского района Оренбургской области. Обладателем публичного сервитута является АО «Оренбургнефть» (ИНН 5612002469, ОГРН 1025601802357), почтовый адрес: Россия, 461046, Оренбургская Область, г.о. Город Бузулук, г Бузулук, ул Магистральная, зд. 2, адрес электронной почты tam@rkc56.ru.



ДОКУМЕНТ ПОДПИСАН
ЭЛЕКТРОННОЙ ПОДПИСЬЮ

СВЕДЕНИЯ О СЕРТИФИКАТЕ ЭП

Сертификат: 861b10ce7bded3d834aeab134132b998
Владелец: Смирнова Ирина Валерьевна
Действителен с 03.02.2025 до 29.04.2026

Раздел 2

Сведения о местоположении границ объекта					
1. Система координат		МСК - субъект 56, зона 2			
2. Сведения о характерных точках границ объекта					
Обозначение характерных точек границ	Координаты, м		Метод определения координат характерной точки	Средняя квадратическая погрешность положения характерной точки (Mt), м	Описание обозначения точки на местности (при наличии)
	X	Y			
1	2	3	4	5	6
1	533 771,35	2 169 840,65	Метод спутниковых геодезических измерений (определений)	0,10	—
2	533 788,85	2 169 858,10		0,10	
3	533 789,07	2 169 938,30		0,10	
4	533 789,07	2 169 938,32		0,10	
5	533 789,22	2 170 034,26		0,10	
6	533 789,82	2 170 119,45		0,10	
7	533 791,40	2 170 256,96		0,10	
8	533 791,40	2 170 257,03		0,10	
9	533 792,26	2 170 375,58		0,10	
10	533 792,26	2 170 375,68		0,10	
11	533 792,42	2 170 472,74		0,10	
12	533 792,42	2 170 472,86		0,10	
13	533 791,91	2 170 570,31		0,10	
14	533 792,89	2 170 669,01		0,10	
15	533 792,89	2 170 669,08		0,10	
16	533 793,44	2 170 767,33		0,10	
17	533 794,30	2 170 865,59		0,10	

Раздел 2

Сведения о местоположении границ объекта					
1	2	3	4	5	6
18	533 794,30	2 170 865,60	Метод спутниковых геодезических измерений (определений)	0,10	—
19	533 795,19	2 170 974,15		0,10	
20	533 795,19	2 170 974,24		0,10	
21	533 795,39	2 171 046,29		0,10	
22	533 795,85	2 171 115,38		0,10	
23	533 797,13	2 171 179,62		0,10	
24	533 845,65	2 171 234,51		0,10	
25	533 896,84	2 171 292,39		0,10	
26	533 896,97	2 171 292,54		0,10	
27	533 979,42	2 171 387,98		0,10	
28	533 979,50	2 171 388,07		0,10	
29	534 039,43	2 171 458,43		0,10	
30	534 039,49	2 171 458,50		0,10	
31	534 098,48	2 171 528,42		0,10	
32	534 164,25	2 171 605,17		0,10	
33	534 224,62	2 171 675,30		0,10	
34	534 224,69	2 171 675,38		0,10	
35	534 283,81	2 171 744,86		0,10	
36	534 287,85	2 171 758,36		0,10	
37	534 277,76	2 171 839,57		0,10	

Раздел 2

Сведения о местоположении границ объекта					
1	2	3	4	5	6
38	534 267,78	2 171 923,10	Метод спутниковых геодезических измерений (определений)	0,10	—
39	534 267,78	2 171 923,11		0,10	
40	534 258,29	2 172 002,05		0,10	
41	534 306,52	2 172 069,83		0,10	
42	534 643,98	2 172 543,95		0,10	
43	534 643,98	2 172 543,96		0,10	
44	534 762,25	2 172 710,28		0,10	
45	534 818,75	2 172 789,19		0,10	
46	534 818,82	2 172 789,29		0,10	
47	534 875,41	2 172 869,42		0,10	
48	535 050,35	2 173 114,11		0,10	
49	535 050,37	2 173 114,15		0,10	
50	535 164,96	2 173 275,24		0,10	
51	535 273,17	2 173 425,51		0,10	
52	535 273,26	2 173 425,64		0,10	
53	535 329,46	2 173 505,15		0,10	
54	535 386,29	2 173 584,34		0,10	
55	535 439,03	2 173 657,76		0,10	
56	535 439,06	2 173 657,80		0,10	
57	535 494,49	2 173 735,38		0,10	

Раздел 2

Сведения о местоположении границ объекта					
1	2	3	4	5	6
58	535 550,45	2 173 812,71	Метод спутниковых геодезических измерений (определений)	0,10	—
59	535 550,50	2 173 812,78		0,10	
60	535 603,45	2 173 886,73		0,10	
61	535 661,77	2 173 967,41		0,10	
62	535 661,82	2 173 967,48		0,10	
63	535 771,15	2 174 120,33		0,10	
64	535 857,92	2 174 136,67		0,10	
65	535 926,53	2 174 093,17		0,10	
66	535 926,72	2 174 093,05		0,10	
67	536 036,03	2 174 025,73		0,10	
68	536 040,70	2 174 023,72		0,10	
69	536 155,08	2 173 993,21		0,10	
70	536 155,12	2 173 993,20		0,10	
71	537 329,37	2 173 682,65		0,10	
72	537 329,66	2 173 682,58		0,10	
73	537 370,71	2 173 672,48		0,10	
74	537 514,03	2 173 356,73		0,10	
75	537 514,05	2 173 356,70		0,10	
76	537 727,68	2 172 888,17		0,10	
77	537 727,69	2 172 888,14		0,10	

Раздел 2

Сведения о местоположении границ объекта					
1	2	3	4	5	6
78	537 790,80	2 172 750,34	Метод спутниковых геодезических измерений (определений)	0,10	—
79	537 790,88	2 172 750,16		0,10	
80	537 873,60	2 172 574,88		0,10	
81	537 876,10	2 172 571,01		0,10	
82	538 097,20	2 172 311,11		0,10	
83	538 097,30	2 172 311,00		0,10	
84	538 219,40	2 172 169,95		0,10	
85	538 439,00	2 171 915,54		0,10	
86	538 553,47	2 171 782,97		0,10	
87	538 667,46	2 171 649,71		0,10	
88	538 667,49	2 171 649,68		0,10	
89	538 887,20	2 171 394,19		0,10	
90	539 010,29	2 171 250,87		0,10	
91	539 010,36	2 171 250,80		0,10	
92	539 118,77	2 171 125,94		0,10	
93	539 126,86	2 171 120,68		0,10	
94	539 276,02	2 171 075,01		0,10	
95	539 276,14	2 171 074,97		0,10	
96	539 429,28	2 171 029,30		0,10	
97	539 429,29	2 171 029,30		0,10	

Раздел 2

Сведения о местоположении границ объекта					
1	2	3	4	5	6
98	539 631,21	2 170 969,22	Метод спутниковых геодезических измерений (определений)	0,10	—
99	539 822,94	2 170 911,10		0,10	
100	539 831,26	2 170 945,20		0,10	
101	539 641,34	2 171 002,72		0,10	
102	539 641,24	2 171 002,75		0,10	
103	539 439,28	2 171 062,84		0,10	
104	539 286,20	2 171 108,49		0,10	
105	539 141,90	2 171 152,67		0,10	
106	539 036,82	2 171 273,71		0,10	
107	538 913,75	2 171 417,00		0,10	
108	538 913,74	2 171 417,01		0,10	
109	538 694,04	2 171 672,48		0,10	
110	538 580,04	2 171 805,76		0,10	
111	538 579,99	2 171 805,82		0,10	
112	538 465,50	2 171 938,42		0,10	
113	538 245,89	2 172 192,83		0,10	
114	538 245,87	2 172 192,84		0,10	
115	538 123,81	2 172 333,85		0,10	
116	537 904,26	2 172 591,92		0,10	
117	537 822,58	2 172 765,01		0,10	

Раздел 2

Сведения о местоположении границ объекта					
1	2	3	4	5	6
118	537 759,52	2 172 902,70	Метод спутниковых геодезических измерений (определений)	0,10	—
119	537 545,90	2 173 371,21		0,10	
120	537 399,08	2 173 694,68		0,10	
121	537 398,30	2 173 696,20		0,10	
122	537 387,32	2 173 704,44		0,10	
123	537 338,17	2 173 716,53		0,10	
124	536 164,08	2 174 027,03		0,10	
125	536 052,20	2 174 056,88		0,10	
126	535 945,17	2 174 122,79		0,10	
127	535 870,83	2 174 169,92		0,10	
128	535 858,22	2 174 172,34		0,10	
129	535 757,76	2 174 153,43		0,10	
130	535 746,77	2 174 146,41		0,10	
131	535 633,38	2 173 987,88		0,10	
132	535 575,06	2 173 907,20		0,10	
133	535 575,01	2 173 907,14		0,10	
134	535 522,07	2 173 833,19		0,10	
135	535 466,10	2 173 755,86		0,10	
136	535 466,04	2 173 755,77		0,10	
137	535 410,59	2 173 678,16		0,10	

Раздел 2

Сведения о местоположении границ объекта					
1	2	3	4	5	6
138	535 357,86	2 173 604,76	Метод спутниковых геодезических измерений (определений)	0,10	—
139	535 357,85	2 173 604,75		0,10	
140	535 300,99	2 173 525,50		0,10	
141	535 300,92	2 173 525,40		0,10	
142	535 244,72	2 173 445,90		0,10	
143	535 136,53	2 173 295,66		0,10	
144	535 136,47	2 173 295,57		0,10	
145	535 021,86	2 173 134,45		0,10	
146	534 846,90	2 172 889,74		0,10	
147	534 846,84	2 172 889,65		0,10	
148	534 790,26	2 172 809,52		0,10	
149	534 733,77	2 172 730,63		0,10	
150	534 733,74	2 172 730,58		0,10	
151	534 615,46	2 172 564,24		0,10	
152	534 278,00	2 172 090,13		0,10	
153	534 278,00	2 172 090,12		0,10	
154	534 225,85	2 172 016,82		0,10	
155	534 224,95	2 172 015,43		0,10	
156	534 222,73	2 172 004,59		0,10	
157	534 233,02	2 171 918,94		0,10	

Раздел 2

Сведения о местоположении границ объекта					
1	2	3	4	5	6
158	534 243,01	2 171 835,37	Метод спутниковых геодезических измерений (определений)	0,10	—
159	534 243,02	2 171 835,29		0,10	
160	534 252,17	2 171 761,68		0,10	
161	534 198,06	2 171 698,10		0,10	
162	534 137,71	2 171 627,99		0,10	
163	534 137,68	2 171 627,96		0,10	
164	534 071,86	2 171 551,15		0,10	
165	534 071,77	2 171 551,04		0,10	
166	534 012,76	2 171 481,10		0,10	
167	533 952,90	2 171 410,81		0,10	
168	533 870,55	2 171 315,50		0,10	
169	533 819,43	2 171 257,69		0,10	
170	533 766,65	2 171 197,98		0,10	
171	533 764,60	2 171 195,14		0,10	
172	533 762,26	2 171 186,74		0,10	
173	533 760,85	2 171 115,96		0,10	
174	533 760,85	2 171 115,73		0,10	
175	533 760,39	2 171 046,49		0,10	
176	533 760,39	2 171 046,42		0,10	
177	533 760,19	2 170 974,39		0,10	

Раздел 2

Сведения о местоположении границ объекта					
1	2	3	4	5	6
178	533 759,30	2 170 865,89	Метод спутниковых геодезических измерений (определений)	0,10	—
179	533 758,44	2 170 767,61		0,10	
180	533 758,44	2 170 767,56		0,10	
181	533 757,89	2 170 669,32		0,10	
182	533 756,91	2 170 570,52		0,10	
183	533 756,91	2 170 570,26		0,10	
184	533 757,42	2 170 472,74		0,10	
185	533 757,26	2 170 375,79		0,10	
186	533 756,40	2 170 257,32		0,10	
187	533 754,82	2 170 119,81		0,10	
188	533 754,82	2 170 119,73		0,10	
189	533 754,22	2 170 034,46		0,10	
190	533 754,22	2 170 034,37		0,10	
191	533 754,07	2 169 938,39		0,10	
192	533 753,90	2 169 876,30		0,10	
193	533 677,93	2 169 879,08		0,10	
194	533 598,73	2 169 882,61		0,10	
195	533 598,63	2 169 882,62		0,10	
196	533 510,97	2 169 886,02		0,10	
197	533 425,98	2 169 890,03		0,10	

Раздел 2

Сведения о местоположении границ объекта					
1	2	3	4	5	6
198	533 410,00	2 169 881,30	Метод спутниковых геодезических измерений (определений)	0,10	—
199	533 407,68	2 169 873,32		0,10	
200	533 407,19	2 169 862,24		0,10	
201	533 424,67	2 169 843,97		0,10	
202	533 435,71	2 169 854,53		0,10	
203	533 509,40	2 169 851,06		0,10	
204	533 509,54	2 169 851,05		0,10	
205	533 597,22	2 169 847,65		0,10	
206	533 676,44	2 169 844,11		0,10	
207	533 676,58	2 169 844,10		0,10	
208	533 770,71	2 169 840,66		0,10	
1	533 771,35	2 169 840,65		0,10	
3. Сведения о характерных точках части (частей) границы объекта					
1	2	3	4	5	6
—	—	—	—	—	—

Раздел 3

Сведения о местоположении измененных (уточненных) границ объекта

1. Система координат	МСК - субъект 56, зона 2
-----------------------------	--------------------------

2. Сведения о характерных точках границ объекта

Обозначение характерных точек границы	Существующие координаты, м		Измененные (уточненные) координаты, м		Метод определения координат характерной точки	Средняя квадратическая погрешность положения характерной точки (Mt), м	Описание обозначения точки на местности (при наличии)
	X	Y	X	Y			
1	2	3	4	5	6	7	8
—	—	—	—	—	—	—	—
3. Сведения о характерных точках части (частей) границы объекта							
1	2	3	4	5	6	7	8
—	—	—	—	—	—	—	—

Раздел 4
План границ объекта

Лист 0



Масштаб 1:70 000

Используемые условные знаки и обозначения:

- | | |
|--|--|
| | - вновь образованная граница объекта землеустройства |
| | - проектируемая ось сооружения |
| | - граница земельного участка |
| | - граница муниципального образования |
| | - граница кадастрового квартала |
| | - номер кадастрового квартала |
| | - кадастровый номер квартала |
| | - кадастровый номер земельного участка |
| | - характерная точка объекта |

Подпись _____ Дата « 14 » _____ января 20 25 г.

Место для оттиска печати (при наличии) лица, составившего описание местоположения границ объекта

Раздел 4
План границ объекта




Масштаб 1:3 000

Подпись _____ Дата « 14 » _____ января 20 25 г.

Место для оттиска печати (при наличии) лица, составившего описание местоположения границ объекта

Раздел 4
План границ объекта

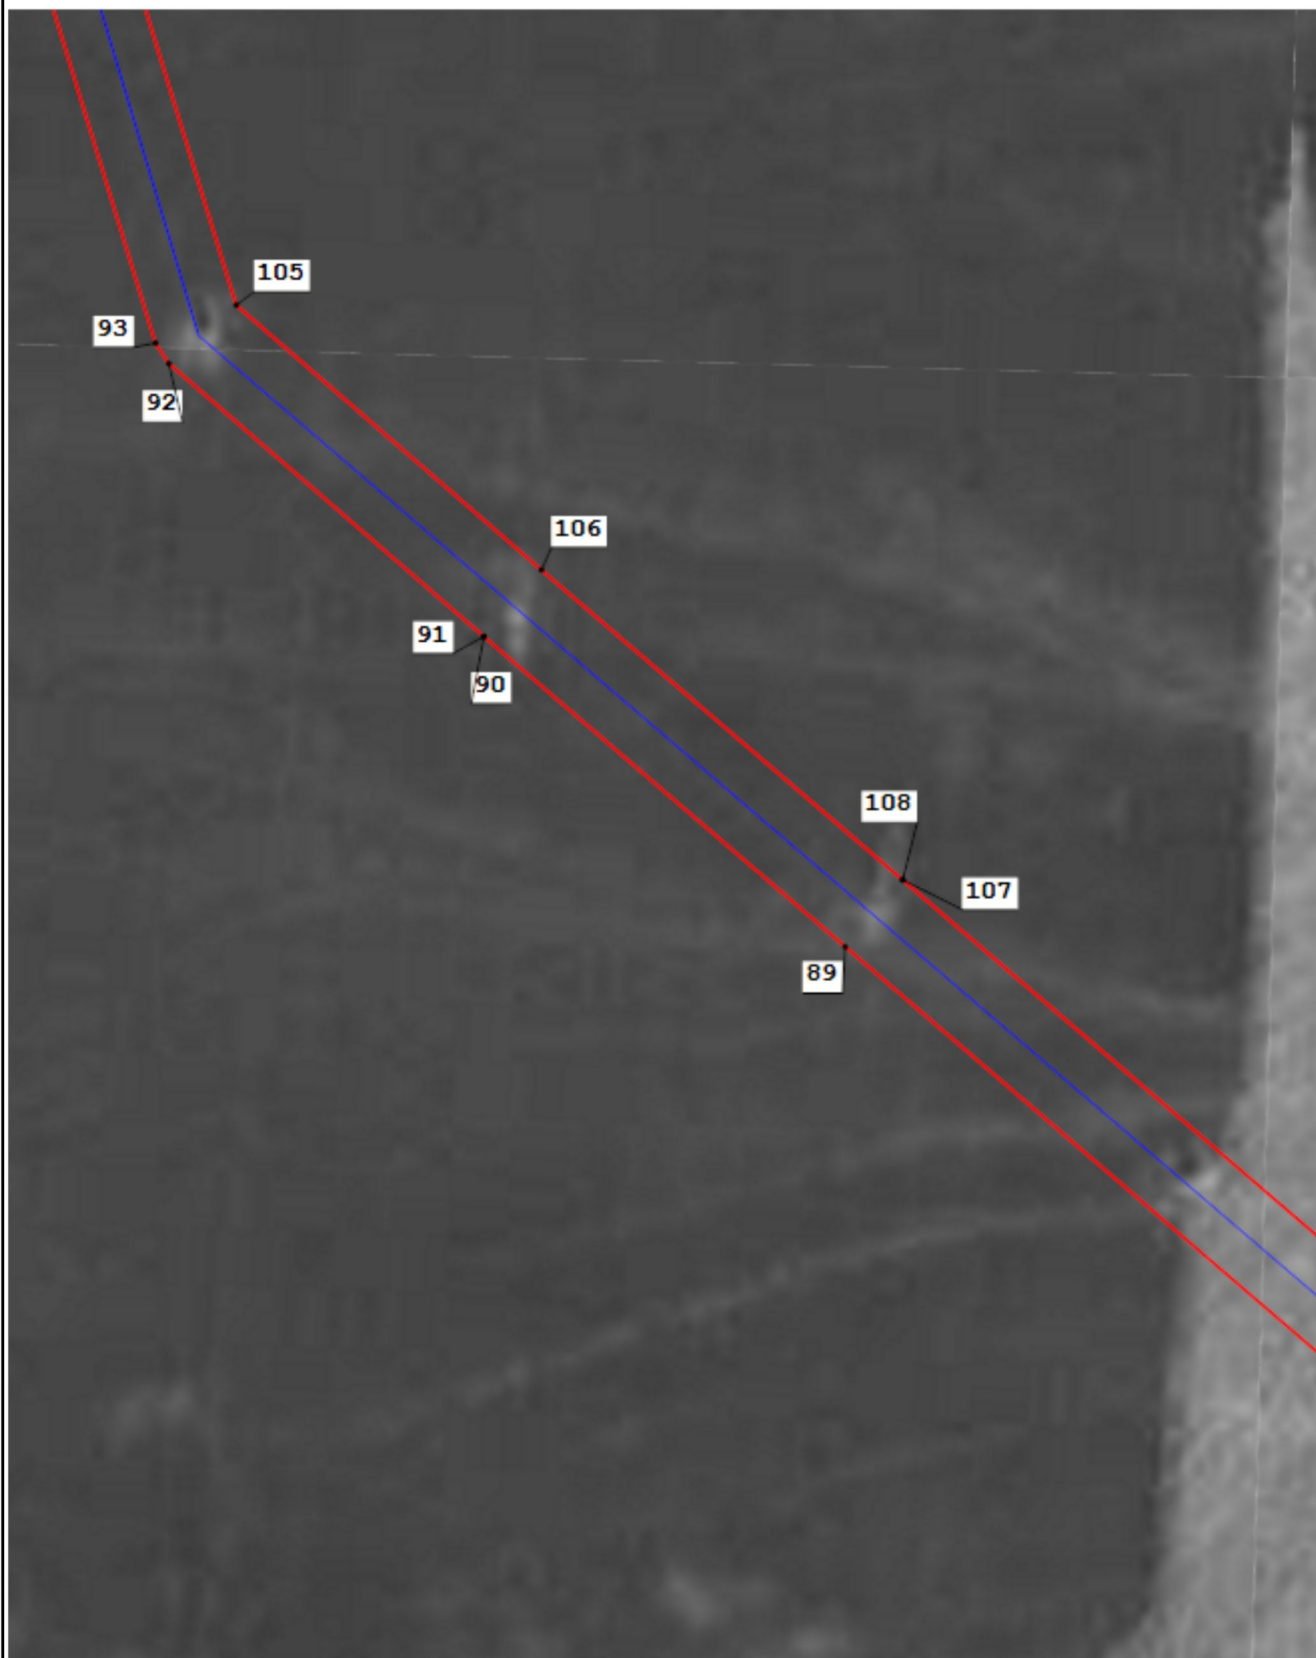

Масштаб 1:3 000

Подпись _____ Дата « 14 » января 20 25 г.

Место для оттиска печати (при наличии) лица, составившего описание местоположения границ объекта

Раздел 4
План границ объекта




Масштаб 1:3 000

Подпись _____ Дата « 14 » _____ января 20 25 г.

Место для оттиска печати (при наличии) лица, составившего описание местоположения границ объекта

Раздел 4
План границ объекта

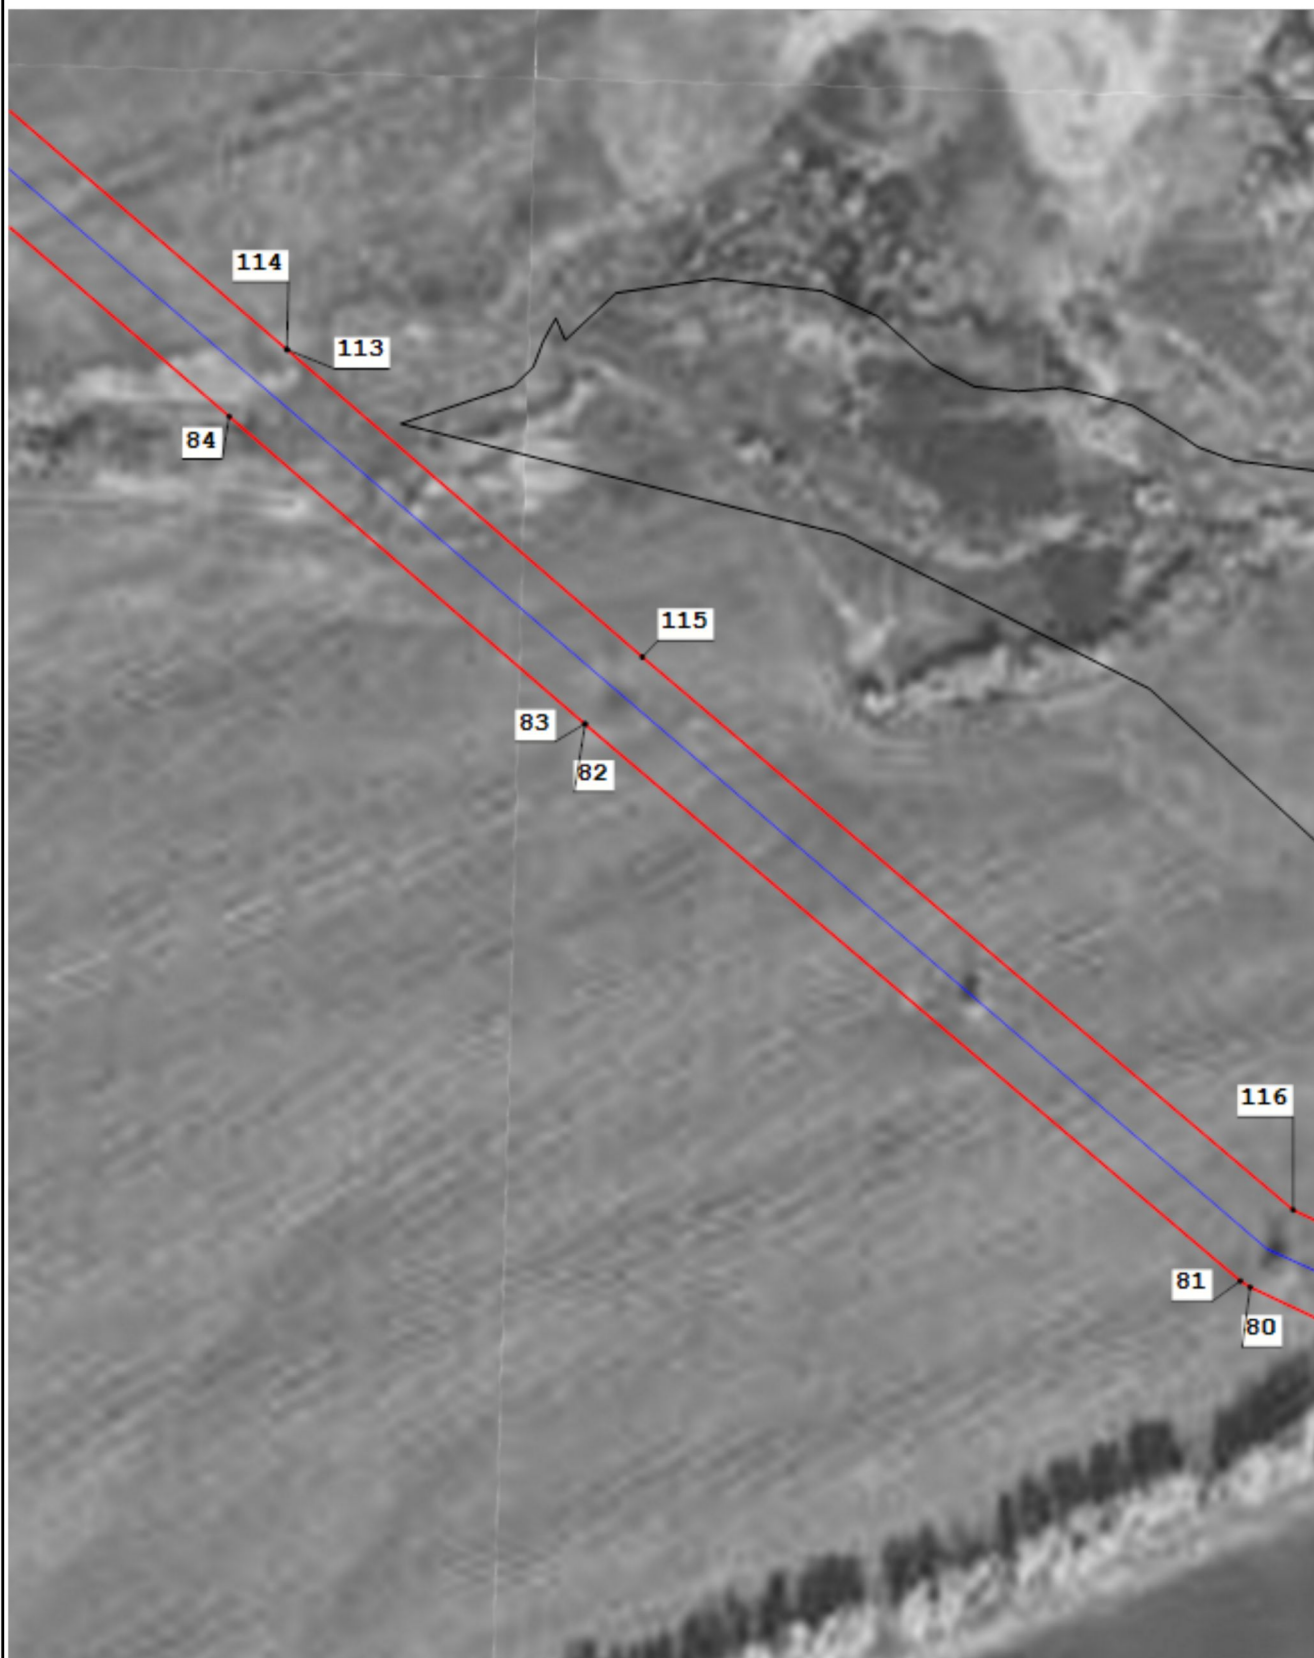

Масштаб 1:3 000

Подпись _____ Дата « 14 » _____ января 20 25 г.

Место для оттиска печати (при наличии) лица, составившего описание местоположения границ объекта

Раздел 4
План границ объекта




Масштаб 1:3 000

Подпись _____ Дата « 14 » января 20 25 г.

Место для оттиска печати (при наличии) лица, составившего описание местоположения границ объекта

Раздел 4
План границ объекта

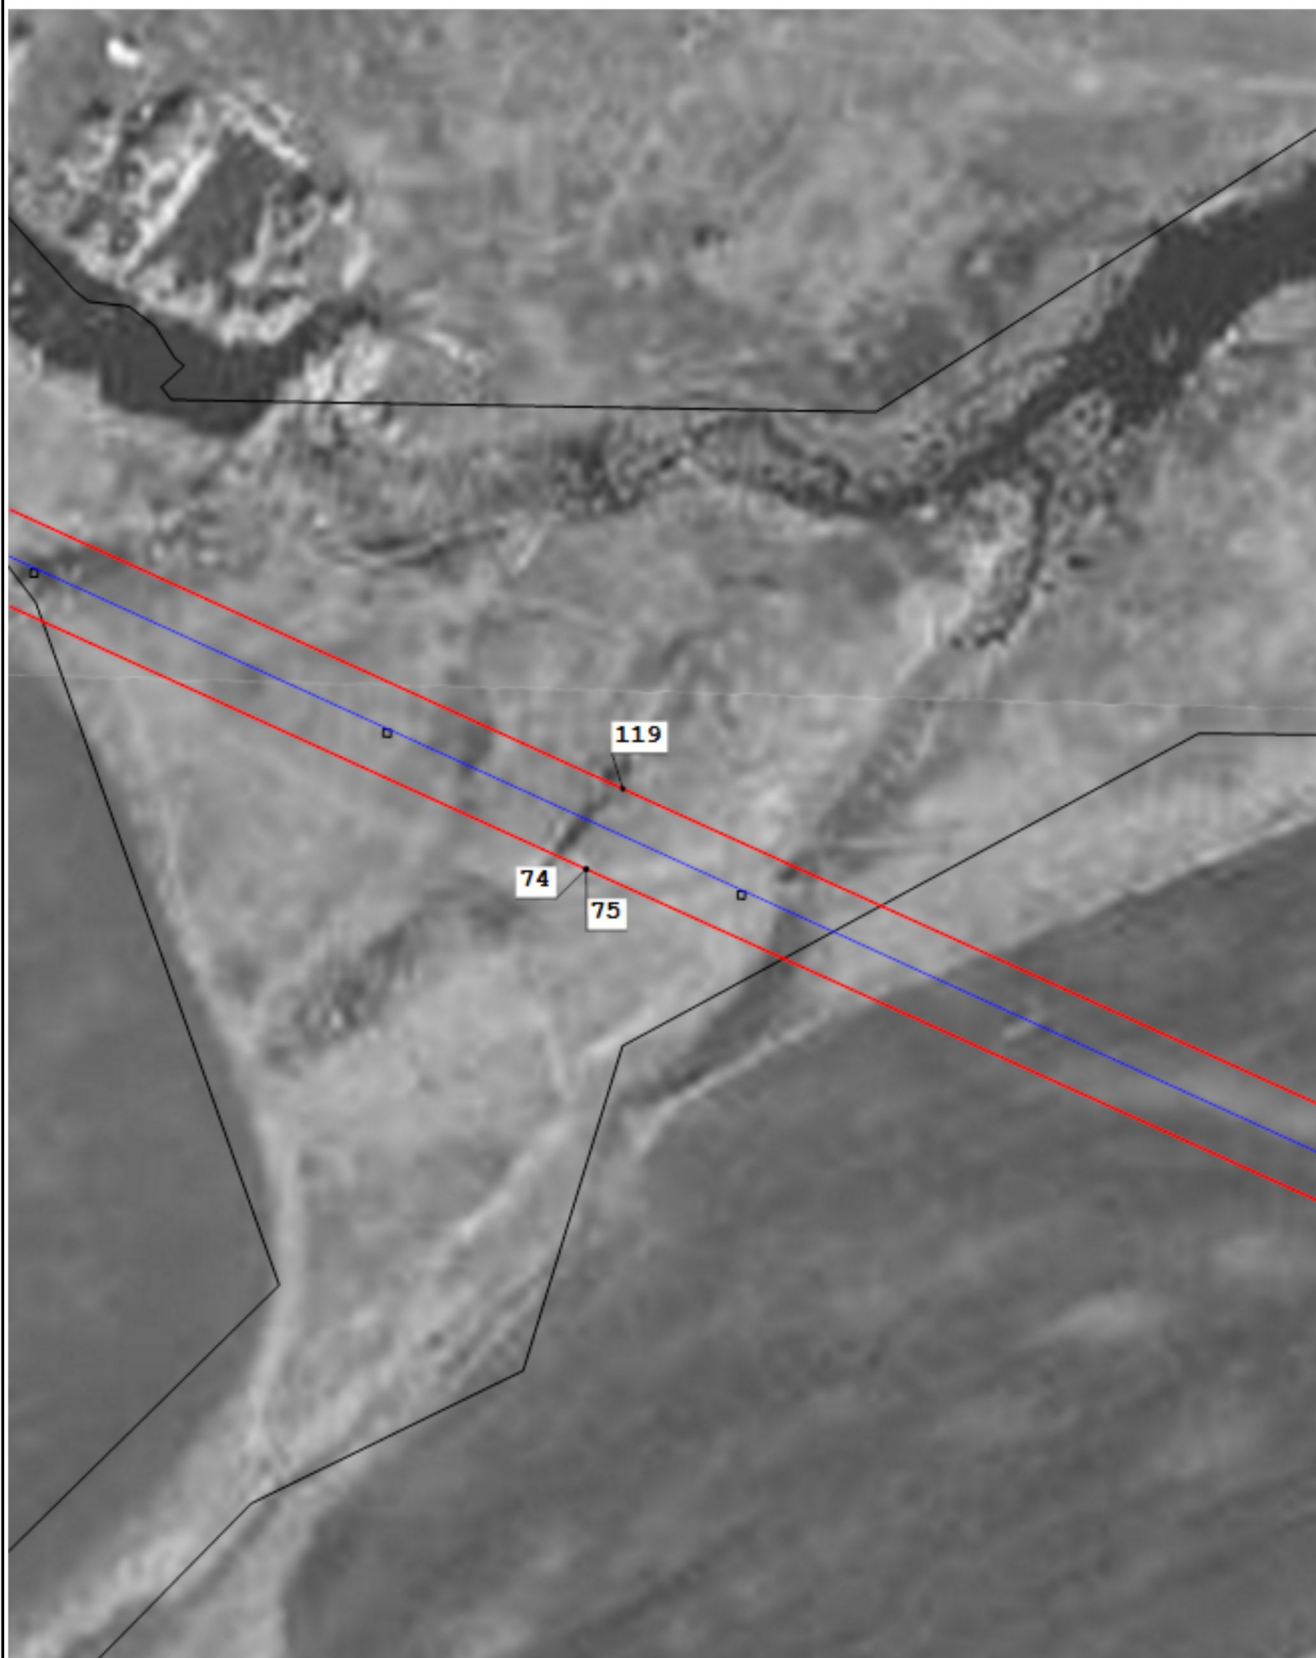

Масштаб 1:3 000

Подпись _____ Дата « 14 » _____ января 20 25 г.

Место для оттиска печати (при наличии) лица, составившего описание местоположения границ объекта

Раздел 4
План границ объекта



Масштаб 1:3 000

Подпись _____ Дата « 14 » января 20 25 г.

Место для оттиска печати (при наличии) лица, составившего описание местоположения границ объекта

Раздел 4
План границ объекта




Масштаб 1:3 000

Подпись _____ Дата « 14 » _____ января 20 25 г.

Место для оттиска печати (при наличии) лица, составившего описание местоположения границ объекта

Раздел 4
План границ объекта

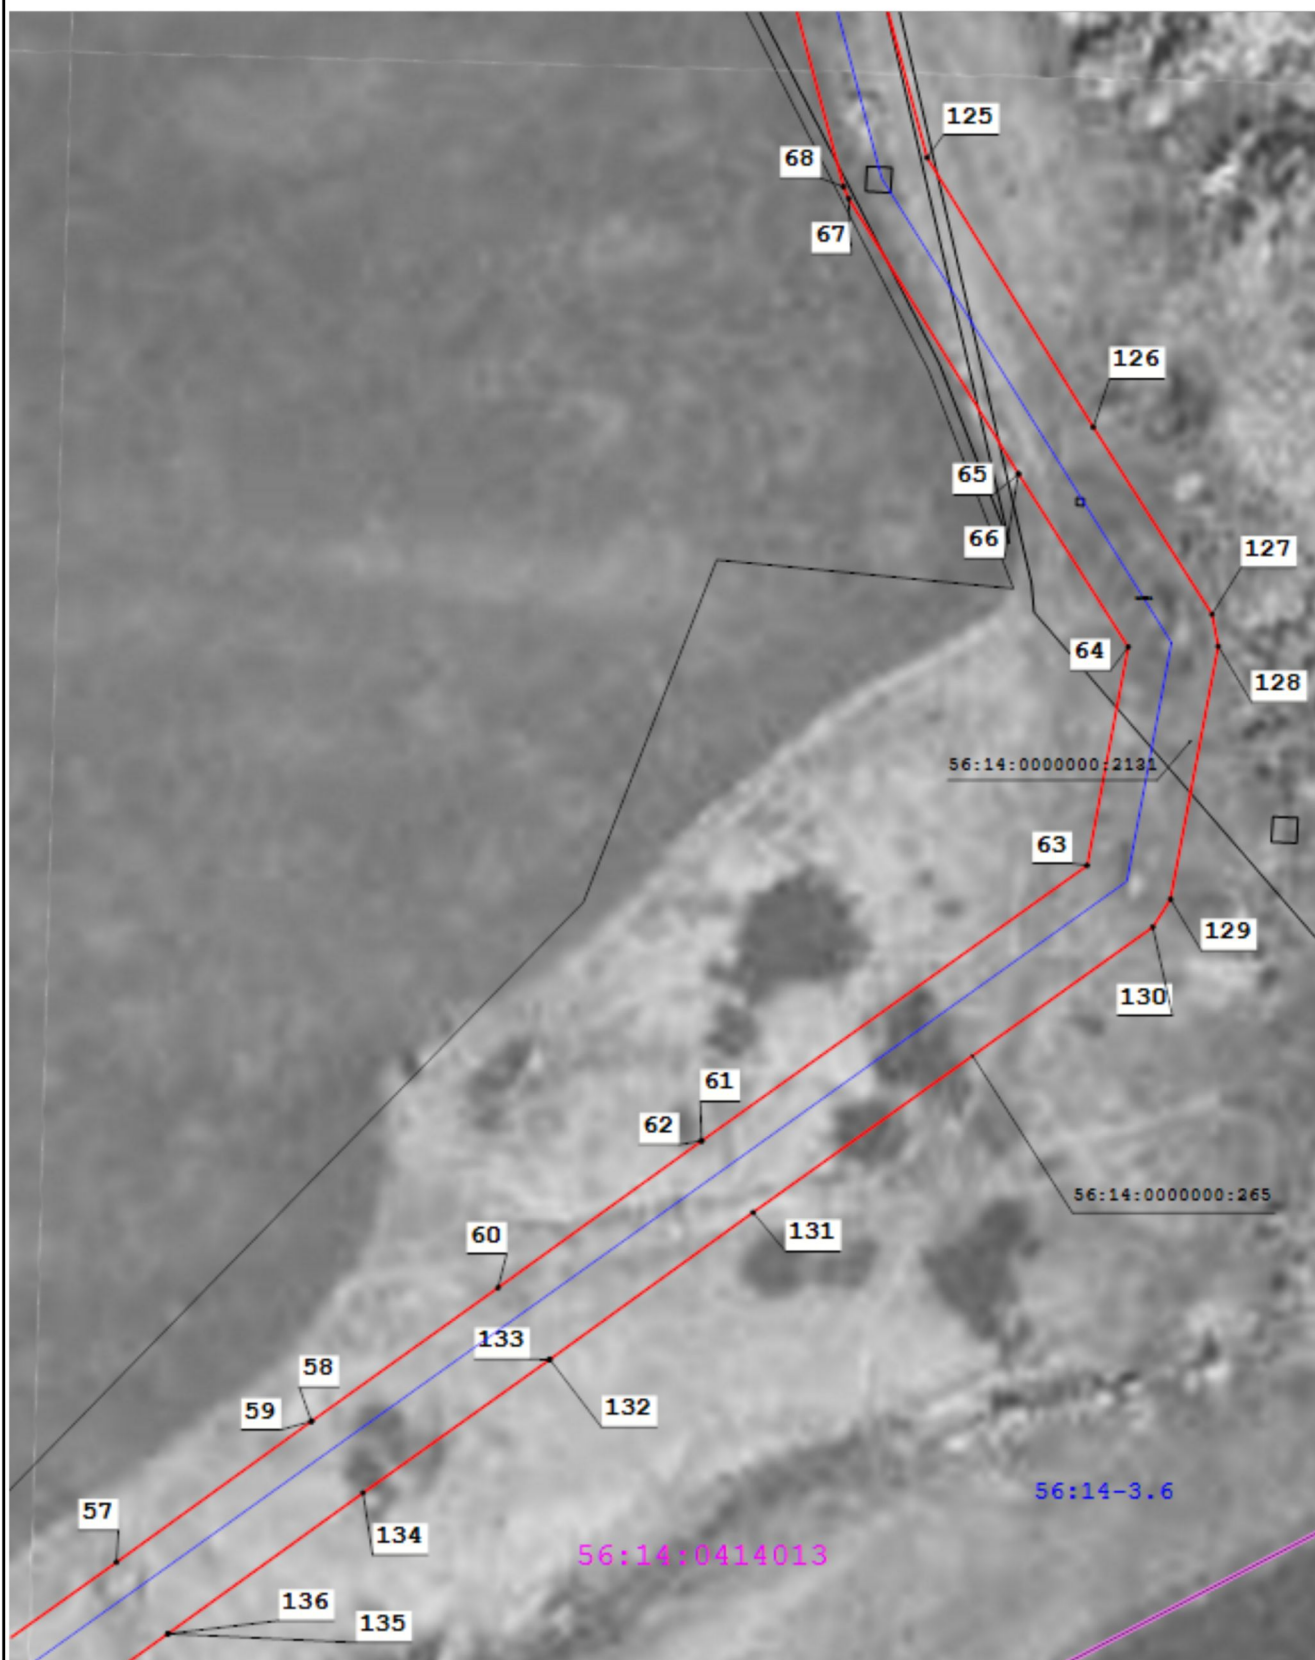


Масштаб 1:3 000

Подпись _____ Дата « 14 » _____ января 20 25 г.

Место для оттиска печати (при наличии) лица, составившего описание местоположения границ объекта

Раздел 4
План границ объекта

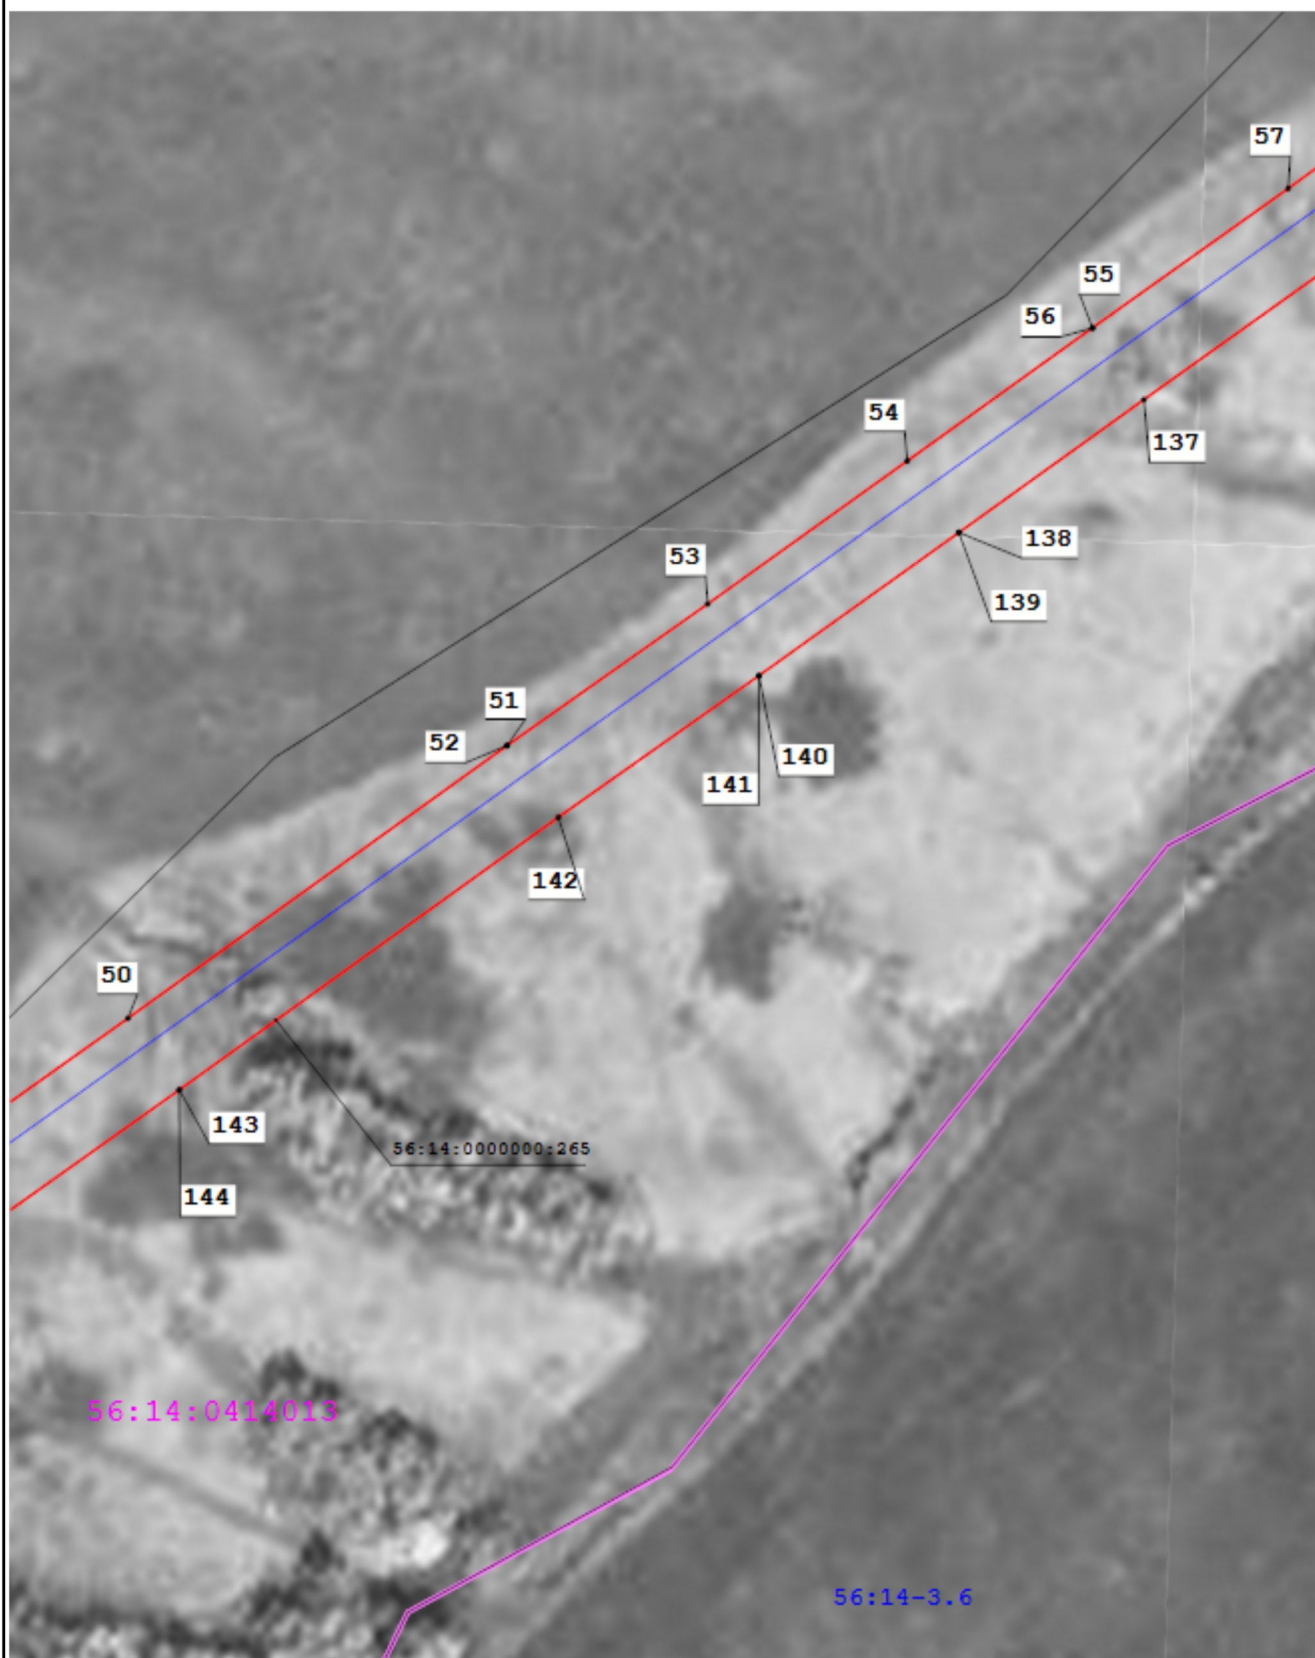


Масштаб 1:3 000

Подпись _____ Дата « 14 » _____ января 20 25 г.

Место для оттиска печати (при наличии) лица, составившего описание местоположения границ объекта

Раздел 4
План границ объекта

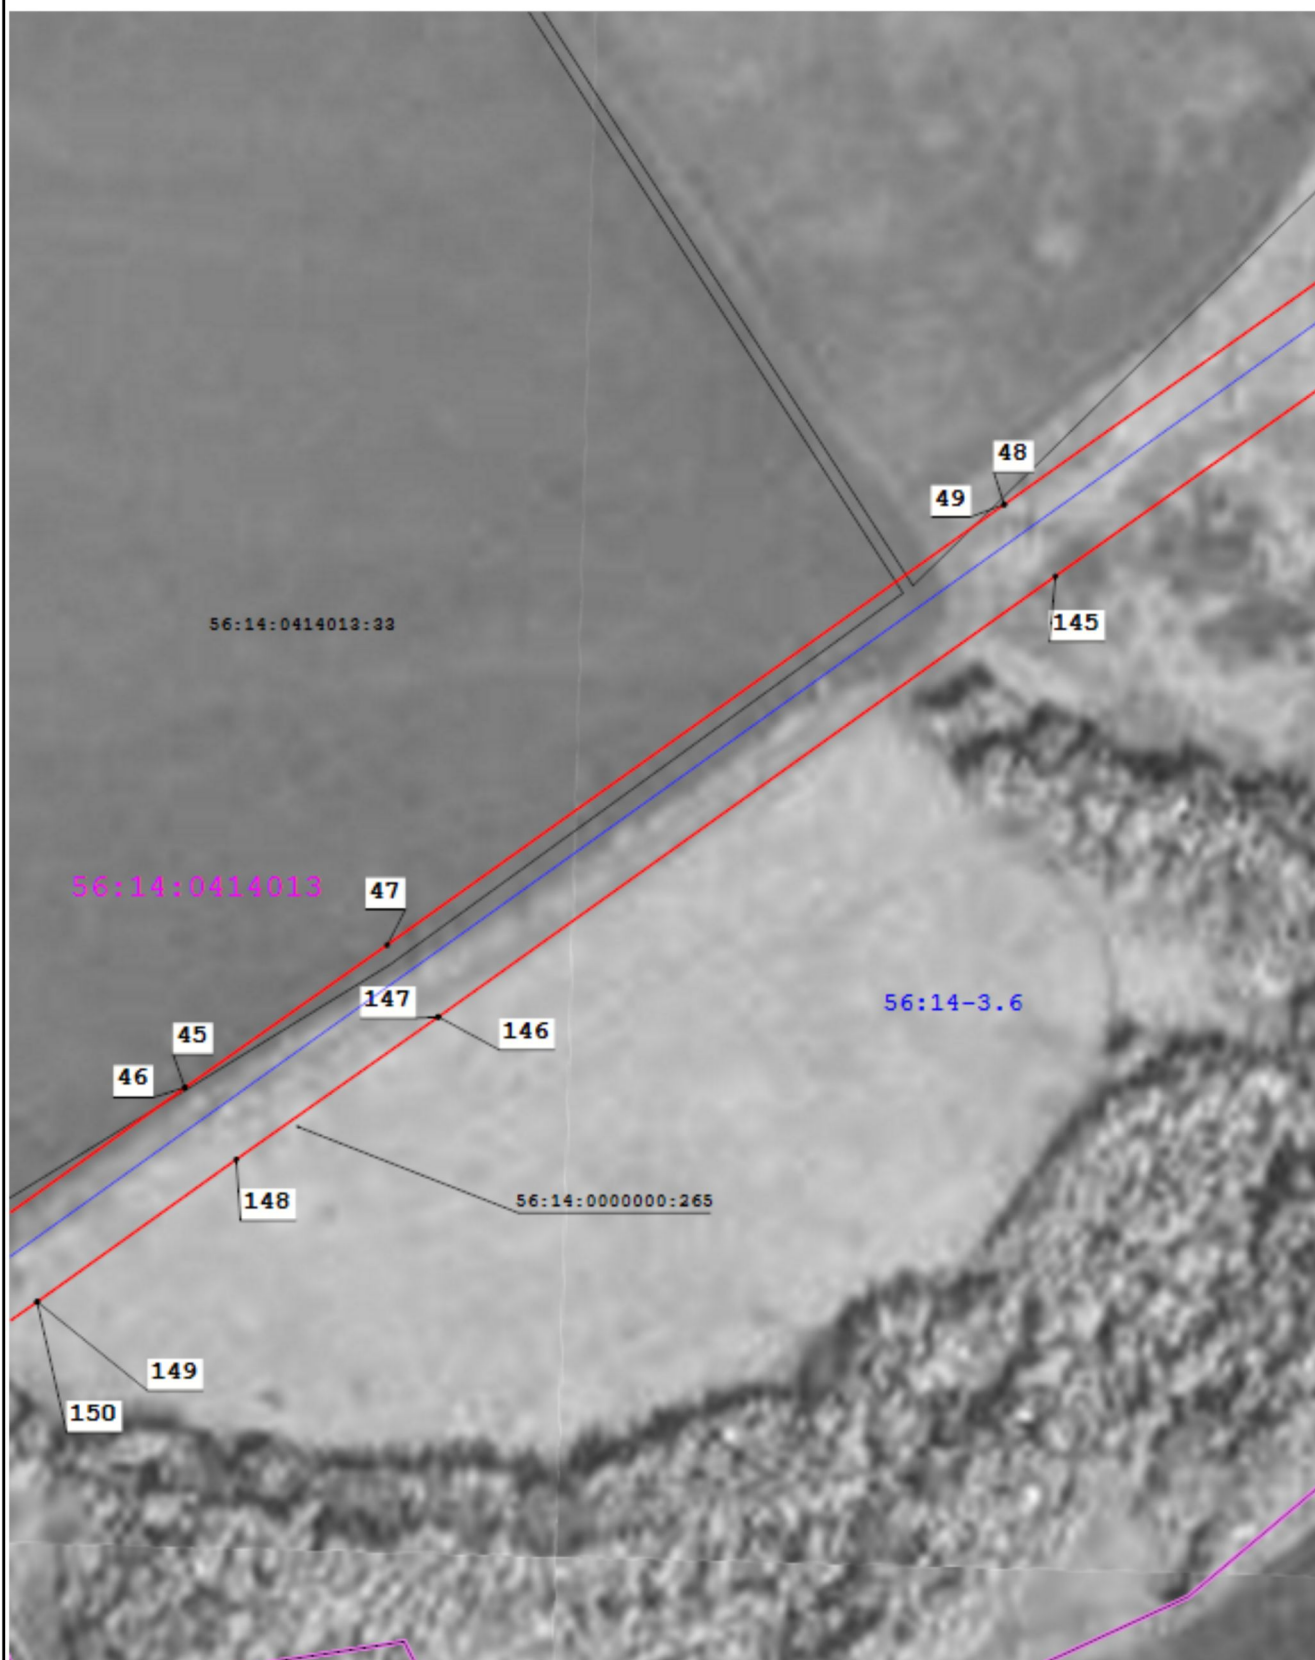


Масштаб 1:3 000

Подпись _____ Дата « 14 » января 20 25 г.

Место для оттиска печати (при наличии) лица, составившего описание местоположения границ объекта

Раздел 4
План границ объекта

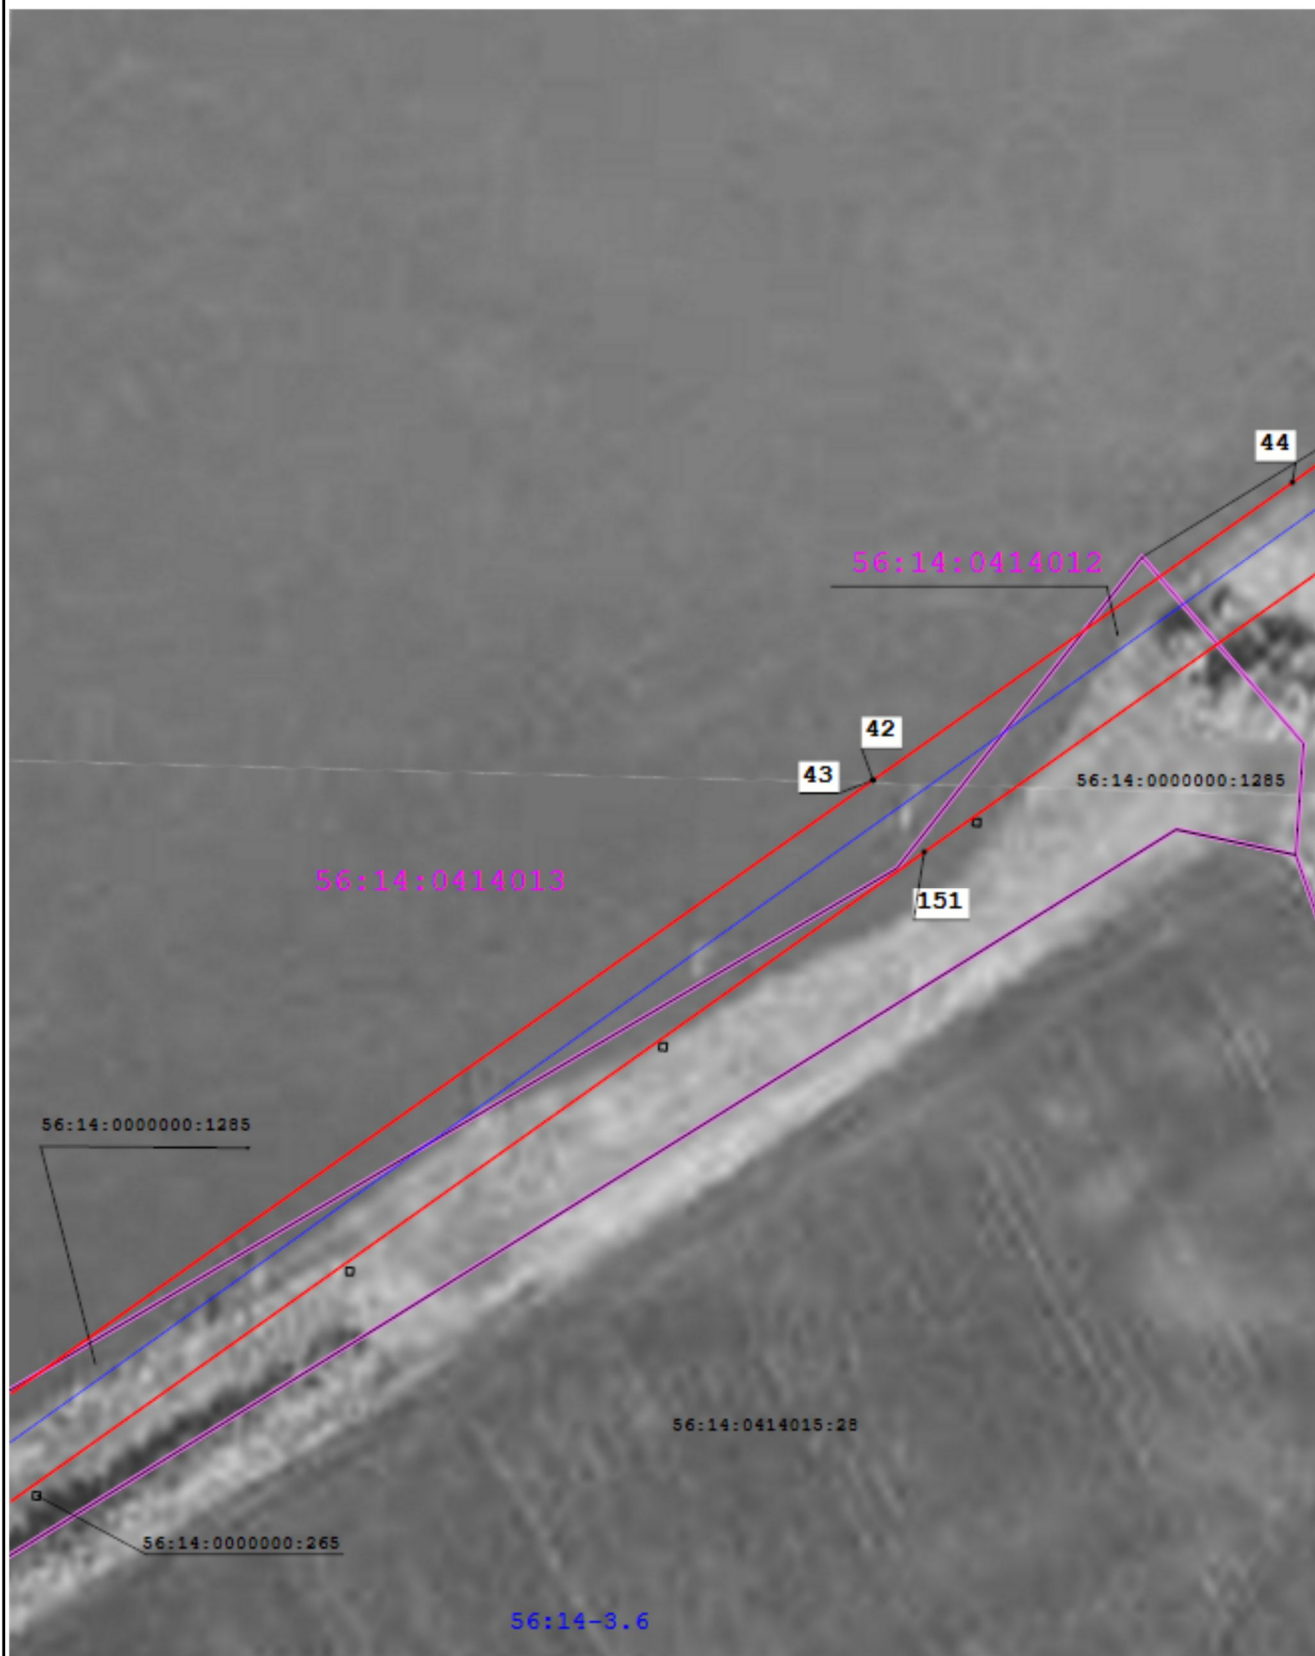

Масштаб 1:3 000

Подпись _____ Дата « 14 » _____ января 20 25 г.

Место для оттиска печати (при наличии) лица, составившего описание местоположения границ объекта

Раздел 4
План границ объекта



Масштаб 1:3 000

Подпись _____ Дата « 14 » _____ января 20 25 г.

Место для оттиска печати (при наличии) лица, составившего описание местоположения границ объекта

Раздел 4
План границ объекта




Масштаб 1:3 000

Подпись _____ Дата « 14 » _____ января 20 25 г.

Место для оттиска печати (при наличии) лица, составившего описание местоположения границ объекта

Раздел 4
План границ объекта

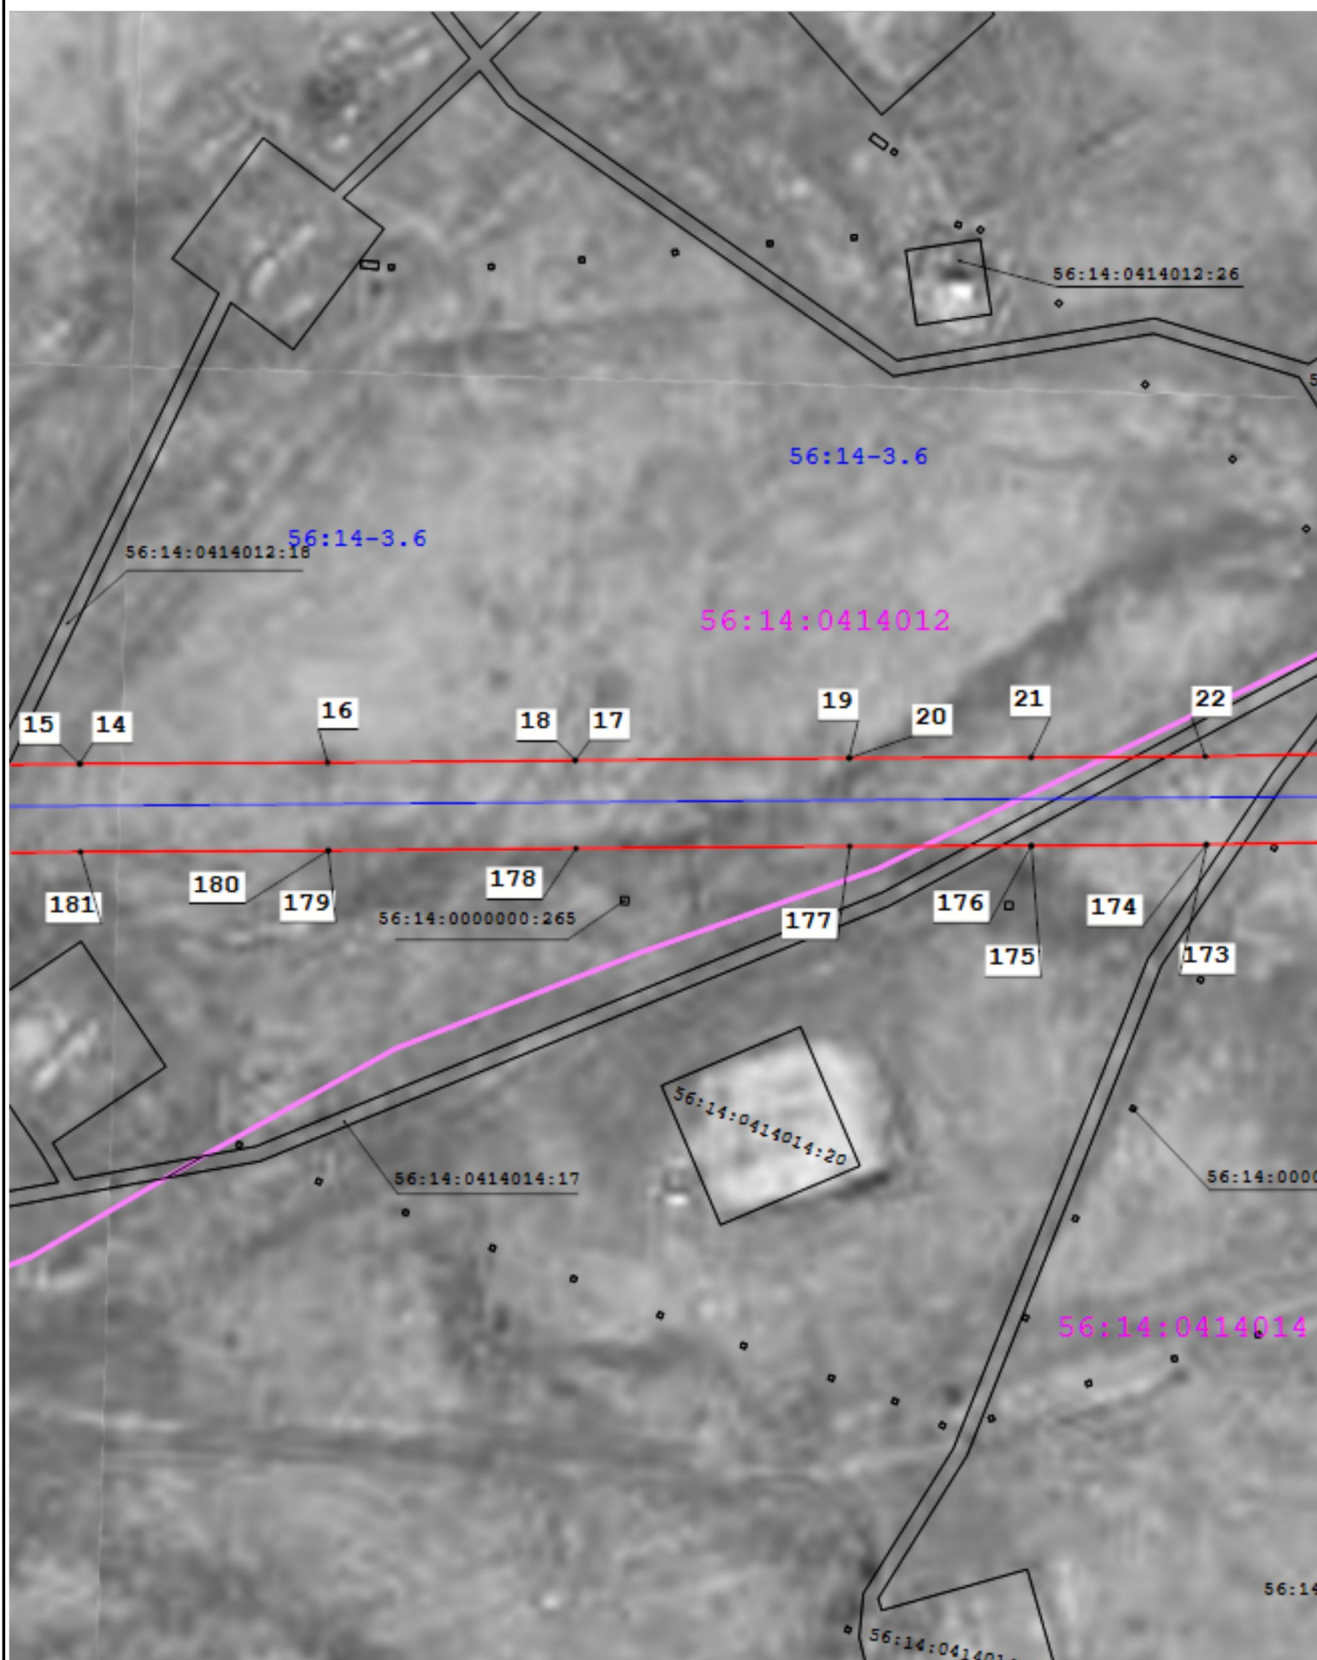


Масштаб 1:3 000

Подпись _____ Дата « 14 » _____ января 20 25 г.

Место для оттиска печати (при наличии) лица, составившего описание местоположения границ объекта

Раздел 4
План границ объекта

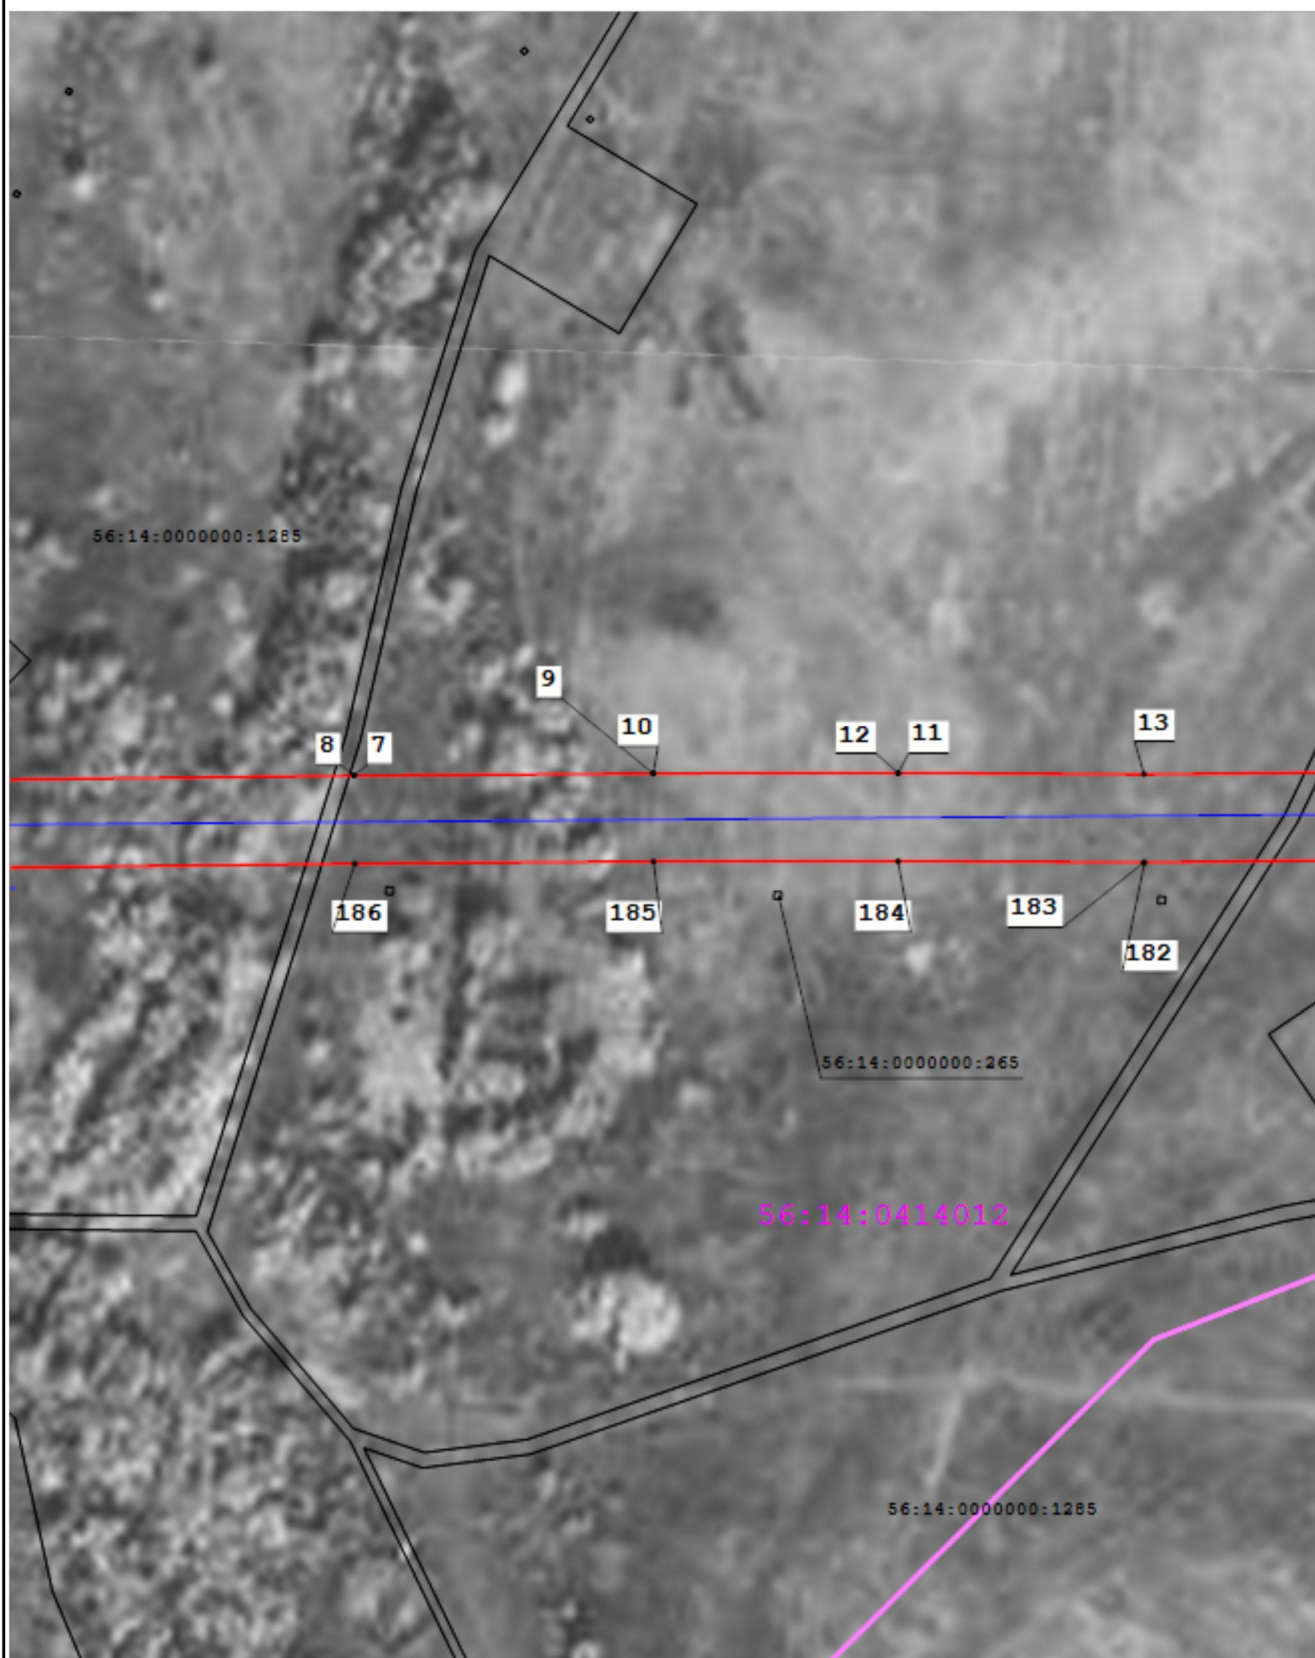

Масштаб 1:3 000

Подпись _____ Дата « 14 » _____ января 20 25 г.

Место для оттиска печати (при наличии) лица, составившего описание местоположения границ объекта

План границ объекта



Место для оттиска печати (при наличии) лица, составившего описание местоположения границ объекта

Прохождение границы		Описание прохождения границы
от точки	до точки	
1	2	3
—	—	—